



# ශ්‍රී ලංකා ප්‍රජාතාන්ත්‍රික සමාජවාදී ජනරජයේ ගැසට් පත්‍රය

අංක 2,276 - 2022 අප්‍රේල් මස 12 වැනි අගභරුවාදා - 2022.04.12

(රජයේ බලයපිට ප්‍රසිද්ධ කරන ලදී)

## IV(ආ) වැනි කොටස - පළාත් පාලනය

(වෙන වෙනම ගොනු කර ගත හැකි පරිදි සෑම කොටසකට ම අයත් එක් එක් භාෂාවකට වෙන වෙනම පිටු අංක යොදා ඇත)

	පිටුව	පිටුව
තනතුරු- ඇබැර්තු	....	—
විභාග, විභාග ප්‍රතිඵල ආදිය	... ..	—
බඩුබාහිරාදිය විකිණීම	... ..	—
පළාත් පාලන නිවේදන	... .. 776	—
අතුරු ව්‍යවස්ථා	... ..	—
		පළාත් පාලන සභා ඡන්ද ආඥාපනත යටතේ දැන්වීම් .. —
		ආදායම් හා වියදම් පිළිබඳ ප්‍රකාශන ... .. —
		අයවැය ලේඛන ... .. —
		දේපළ විකිණීම ... .. —
		විවිධ දැන්වීම් ... .. —

### සතිපතා නිකුත් වන ගැසට් පත්‍රයෙහි පළකිරීම සඳහා භාරගනු ලබන දැන්වීම් පිළිබඳ වැදගත් නිවේදනයයි

ශ්‍රී ලංකා ප්‍රජාතාන්ත්‍රික සමාජවාදී ජනරජයේ ගැසට් පත්‍රයේ අවසන් පිටුවේ සෑම මාසයක ම මුල් සතියේ දී පළ කරන නිවේදන භාරගන්නා දිනයන් සහ වේලාවන් පිළිබඳව මින් අවධානය යොමු කරනු ලැබේ.

ගැසට් පත්‍රයේ පළ කිරීම සඳහා දැන්වීම් භාරගැනීම ගැසට් පත්‍රය පළකරනු ලබන දිනයට සති දෙකකට පෙර සිකුරාදා දිනයෙහි දහවල් 12.00 ට අවසන් කරනු ලැබේ. තනතුරු - ඇබැර්තු, විභාග, ටෙන්ඩර් සහ වෙන්දේසි පිළිබඳ දැන්වීම්වල අවසන් දින සහ වේලාවන් ඒ පිළිබඳව උනන්දුවක් දක්වන අයට ප්‍රමාණවත් කාල වේලාවක් ලැබෙන පරිදි යොදාගත යුතු බවට, සියලු ම දෙපාර්තමේන්තු, සංස්ථා සහ මණ්ඩල යනාදිය වගබලාගත යුතු බව මින් අවධාරණය කෙරේ. පළකිරීම සඳහා එවනු ලබන සෑම දැන්වීමක් ම තනි පැත්තේ පමණක් පැහැදිලිව පිටපත් කළ යුතු ය. නිරවද්‍යතාවය පිළිබඳව කරන විමසීම් සහ පැමිණිලි ගැසට් පත්‍රය පළ වූ දින සිට තෙමසකට පසුව භාරගනු නොලැබේ.

ගැසට් පත්‍රයේ පළ කරන සෑම දැන්වීමක් ම ගැසට් පත්‍රය පළකරනු ලබන දිනට සති දෙකකට පෙර එනම්, 2022 මැයි මස 06 වැනි දින පළකරන ගැසට් පත්‍රයේ දැන්වීම් 2022 අප්‍රේල් මස 22 වැනි දින දහවල් 12.00ට හෝ ඊට පෙර තැපෑලෙන් හෝ ගෙනවිත් රජයේ මුද්‍රණාලයට භාරදිය යුතු ය.

2006 අංක 19 දරන ඉලෙක්ට්‍රොනික ගනුදෙනු පනත - 9 වැනි වගන්තිය

“යම් ප්‍රකාශනයක්, රීතියක්, නියෝගයක්, නියමයක්, අතුරු ව්‍යවස්ථාවක්, නිවේදනයක් හෝ වෙනත් කිසිවක් ගැසට් පත්‍රයේ පළ කළ යුතු බවට යම් පනතකින් හෝ නීති ප්‍රඥප්තියකින් විධිවිධාන සලස්වා ඇති අවස්ථාවක, ඒ රීතිය, නියෝගය, නියමය, අතුරු ව්‍යවස්ථාව, නිවේදනය හෝ වෙනත් දෙය ඉලෙක්ට්‍රොනික ස්වරූපයේ වන ගැසට් පත්‍රයක පළ කරනු ලැබුවහොත් ඒ විධිවිධානය සම්පූර්ණ කර ඇත්නම් සේ සැලකිය යුතු ය.”

ගංගානි ලියනගේ,  
රජයේ මුද්‍රණාලයාධිපති.

2022 ජනවාරි මස 01 වැනි දින,  
කොළඹ 08,  
රජයේ මුද්‍රණ දෙපාර්තමේන්තුවේ දී ය.

මෙම ගැසට් පත්‍රය [www.documents.gov.lk](http://www.documents.gov.lk) වෙබ් අඩවියෙන් බාගත කළ හැක.



### පළාත් පාලන නිවේදන

#### රඹුක්කන ප්‍රාදේශීය සභාව

1987 අංක 15 දරන ප්‍රාදේශීය සභා පනතේ 24 වන වගන්තිය

1987 අංක 15 දරන ප්‍රාදේශීය සභා පනතේ 24 වගන්තිය ප්‍රකාර කැඟල්ල දිස්ත්‍රික්කයේ රඹුක්කන ප්‍රාදේශීය සභාව විසින් 2019.11.26 දින පවත්වන ලද මහසභා රැස්වීමේ දී සභා සම්මත කරන ලද යෝජනාව අනුව රඹුක්කන ප්‍රාදේශීය සභා බල ප්‍රදේශය තුළ පිහිටි පහත සඳහන් මංමාවත් අදාළ ඉඩම් හිමියන් විසින් සභාව වෙත දෙන ලද ලිඛිත කැමැත්ත අනුව එකිනෙක ඉදිරියේ ඇති දිග පළල අනුව සභාව සතුවන බව මෙයින් ප්‍රසිද්ධියට පත් කරනු ලැබේ.

ප්‍රදේශවාසී ජනතාව මෙම පාරවල් පළල් කිරීමට විරුද්ධ වන්නේ නම් කිනම් කරුණක් නිසාද යන්න සඳහන් කළ ලියවිල්ලක් පිටපත් දෙකකින් යුක්තව මෙම දැන්වීම ගැසට් පත්‍රයේ පළවන දින සිට දින 30ක් ඇතුළත මා වෙත එවීමට බලය තිබෙන බවත්, එකී කාලය තුළ යම් විරෝධතාවයක් ඉදිරිපත් නොවූහොත් ඉන්පසු එම පාරවල් ප්‍රාදේශීය සභාව සතු දේපළක් හැටියට සළකා එකිනෙක ඉදිරියෙන් ඇති දිග පළල අනුව පාලනය කරනු ලබන බවටත් ප්‍රසිද්ධියට පත් කරනු ලැබේ.

ඊ. එම්. ඒ. එන්. බී. හදගම,  
සභාපති,  
රඹුක්කන ප්‍රාදේශීය සභාව.


2019 දෙසැම්බර් මස 04 වැනි දින,  
රඹුක්කන ප්‍රාදේශීය සභා කාර්යාලයේ දී ය.

#### මාර්ග විස්තරය

- දිග : මීටර් 126 (අඩි - 414)
- පළල : මීටර් 03.66 (අඩි - 12)
- මාර්ගයේ නම : ගල්පොල කොටමුගුණුව මාර්ගයේ ඉතිරි කොටස
- වසම : ගල්පල
- ආරම්භය : මාර්ගය ලියාපදිංචිය නවතා ඇති ස්ථානය (එච්. ආර්. උපාලි සේනානායක මහතාගේ ඉඩම අසලින්)
- අවසානය : එච්. ආර්. යූ. සේනානායක මහතාගේ ඉඩමේ මායිම

වම්පසින් ගල්පල කොටමුගුණුව මාර්ගයේ මාර්ගය ලියාපදිංචිය නවතා ඇති ස්ථානයේ (එච්. ආර්. උපාලි සේනානායක මහතාගේ ඉඩම අසලින්) ආරම්භව වම් පසින් එච්. ආර්. යූ. සේනානායක යන අයට අයත් තැන්නපිටහේන (දොඩම්මඩිත්තහේන) කේ. පොඩිරාලහාමි යන අයට අයත් ලියනගේහේන, එච්. ආර්. යූ. සේනානායක යන අයට අයත් ගල්කොටුවේ මූකලාන යන ඉඩම් වලින් ද

දකුණු පසින් ආරම්භව වම් පසින් එච්. ආර්. යූ. සේනානායක යන අයට අයත් තැන්නපිටහේන (දොඩම්මඩිත්තහේන) කේ. පොඩිරාලහාමි යන අයට අයත් ලියනගේහේන එච්. ආර්. යූ. සේනානායක යන අයට අයත් ගල්කොටුවේ මූකලාන යන ඉඩම්වලින් මායිම්වන්නාවූ ගල්පොල කොටමුගුණුව පාරේ ඉතිරි කොටස මාර්ගය

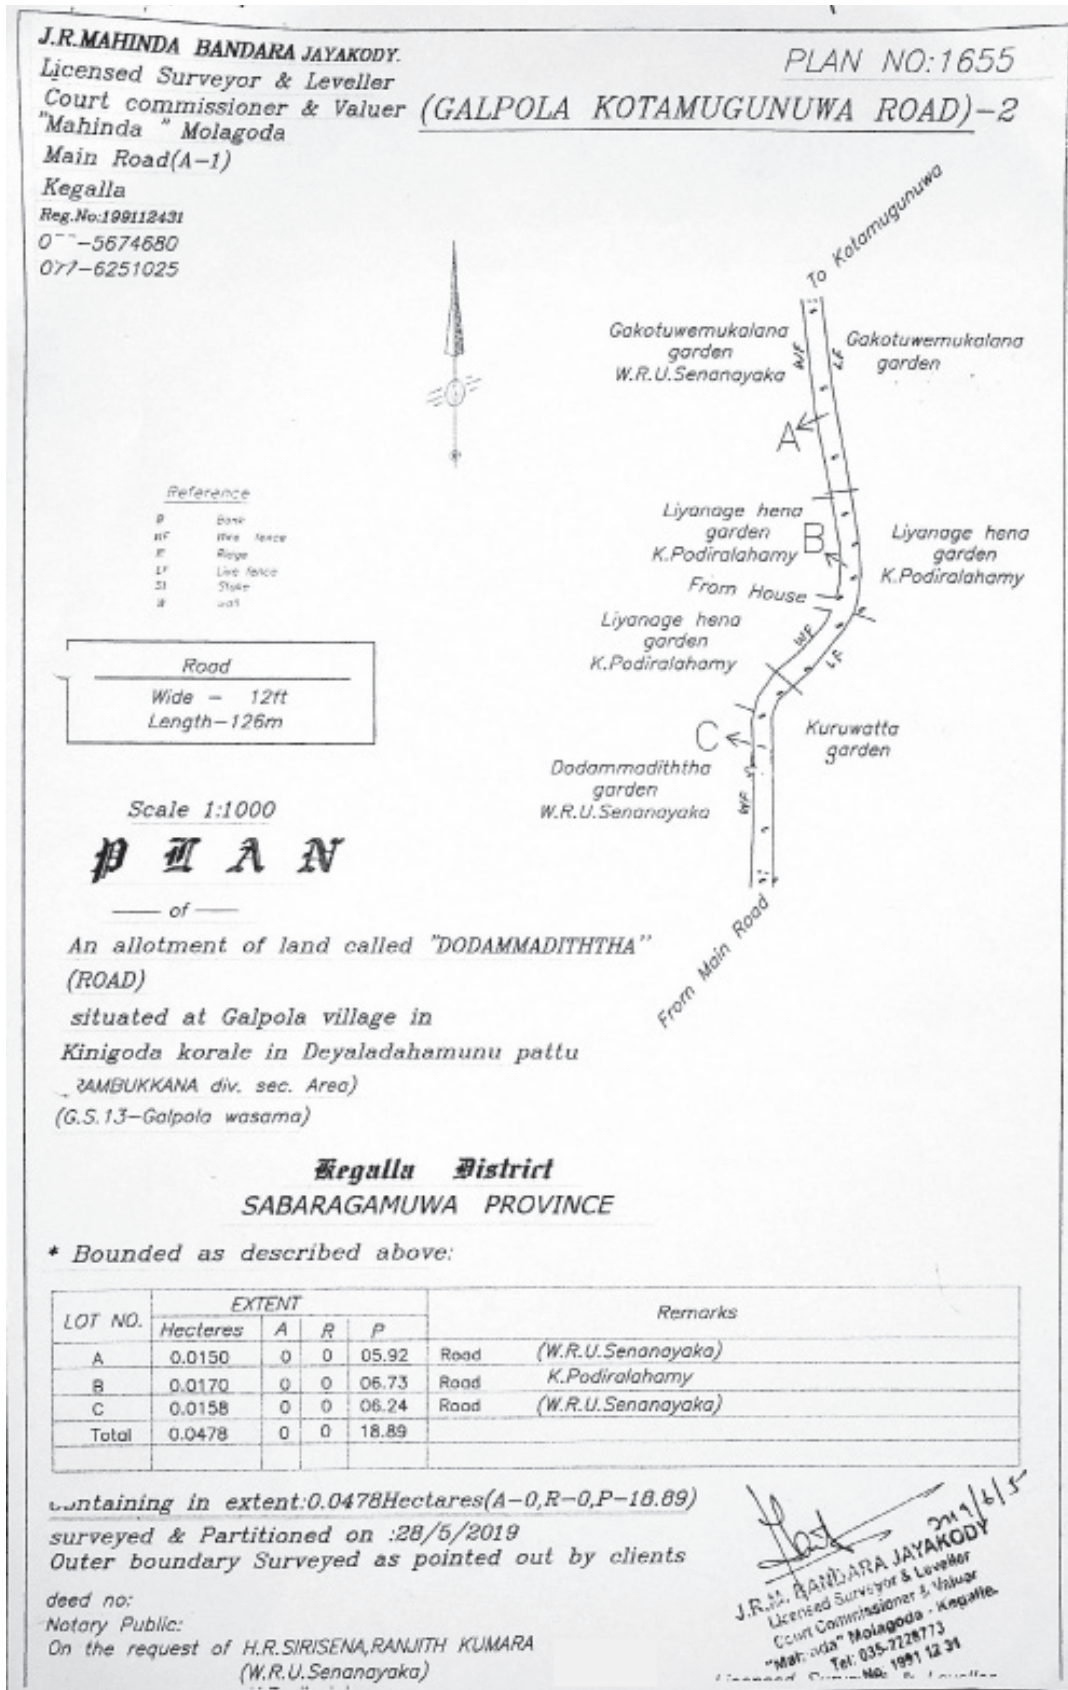

මාර්ග විස්තරය

- දිග : මීටර් - 365 (අඩි - 1198)
- පළල : මීටර් - 3.66 (අඩි -12)
- මාර්ගයේ නම : කුඹල්දිවෙල බොරළුව මාර්ගය
- වසම : කුඹල්දිවෙල
- ආරම්භය : බොරළුව මාර්ගයේ එච්. එම්. සඳමාලි චතුරිකා යන අයගේ නිවස අසලින්
- අවසානය : එච්. එස්. එස්. කරුණාරත්න මහතාගේ ඉඩම අසලින්

බොරළුව මාර්ගයේ එච්. එම්. සඳමාලි චතුරිකා සමරසිංහ යන අයගේ නිවස අසලින් ආරම්භව වම් පසින් එච්. එම්. සඳමාලි චතුරිකා සමරසිංහ යන අයට අයත් බොරළුවේ මූකලාන කැබලි අංක 2, 6, එම්. පී. එස්. පී. ආර්යරත්න යන අයට අයත් බොරළුවේ මූකලාන කැබලි අංක 04, ජී. එන්. ඩී. රත්නායක යන අයට අයත් බොරළුවේ මූකලාන කැබලි අංක 08, ඩබ්ලිව්. පාලිත රෝහන් සිරිමාන්න යන අයට අයත් බොරළුවහේන කැබලි අංක 10, එන්. එන්. තිලකරත්න යන අයට අයත් බොරළුවේ මූකලාන කැබලි අංක 15, 12, ඩබ්ලිව්. ඒ. එස්. බෝගහලන්ද යන අයට අයත් බොරළුව මූකලාන කැබලි අංක 16, ඒ. ඒ. පාලිත විජේරත්න යන අයට අයත් බොරළුවේ මූකලාන කැබලි අංක 08, යන ඉඩම් වලින් මායිම්වන්න වූ ද,


දකුණු පසින් ඒ. එස්. පී. ඩබ්ලිව්. එම්. පී. කුමාරි යන අයට අයත් බොරළුවේ මූකලාන බුද්ධික කෞෂල්‍ය විජේරත්න යන අයට අයත් බොරළුවේ මූකලාන කැබලි අංක 03, 05, ජී. ජී. එන්සා නෝනා යන අයට අයත් බොරළුවේ මූකලාන කැබලි අංක 07, ඩබ්ලිව්. ඒ. ප්‍රියංගුකා දමයන්ති වීරසූරිය යන අයට අයත් බොරළුවේ මූකලාන කැබලි අංක 09, එච්. එම්. ඒ. එස්. හේරත් යන අයට අයත් බොරළුවේ මූකලාන කැබලි අංක 11,13, කේ. සමන්ති සේනානි දෙශ්වප්පිය යන අයට අයත් බොරළුවේ මූකලාන කැබලි අංක 14, 17, එච්. සුරංග සම්පත් කරුණාරත්න යන අයට අයත් බොරළුවේ මූකලාන කැබලි අංක 07, යන ඉඩම් වලින් මායිම්වන්නා වූ බොරළුව මාර්ගය.



**J.R.MAHINDA BANDARA JAYAKODY.**  
 Licensed Surveyor & Leveller  
 Court commissioner & Valuer  
 "Mahinda" Molagoda  
 Main Road(A-1)  
 Kegalla  
 Reg.No:199112431  
 035-5674680  
 077-6251025

**PLAN NO:1778**

**(BORALUWA MUKALANA ROAD)**



Reference  
 B Bank  
 LF Live fence  
 P Permanent building  
 LF Live fence  
 St Stake  
 WF wall

**Boraluwa Mukalana Road**

Wide- 12ft  
 Length-365m

Scale 1:1000

**PLAN**

— of —

An allotment of land called "

**"BORALUWA MUKALANA"**

situated at KUMBALDIWELA village in  
 Kinigoda korale in Deyaladahamunu pattu  
 (Rambukkana div. sec. Area)  
 ( 0.13-kumbaldewela wasama)

Kegalla District  
 SABARAGAMUWA PROVINCE

\* Bounded as described above:

LOT NO.	EXTENT			Remarks	Length	Wide
	Hecteres	A	R			
A	0.0720	0	0	BORALUWA Mukalana	365M	12ft Road


Containing in extent :0.0720hectares(A-0,R-0,P-28.45)

surveyed & Partitioned on :27/6/2019  
 Outer boundary Surveyed as pointed out by clients

deed no:  
 Notary Public:  
 On the request of M.P.S.P.Arjyarathna  
G.N.D.Rathnayaka

*(Signature)* 29/6/19

**J.R.M. BANDARA JAYAKODY**  
 Licensed Surveyor & Leveller  
 Court Commissioner & Valuer  
 "Mahinda" Molagoda - Kegalla.  
 Licensed Surveyor  
 Tel: 035-5674680  
 Reg. No: 1991

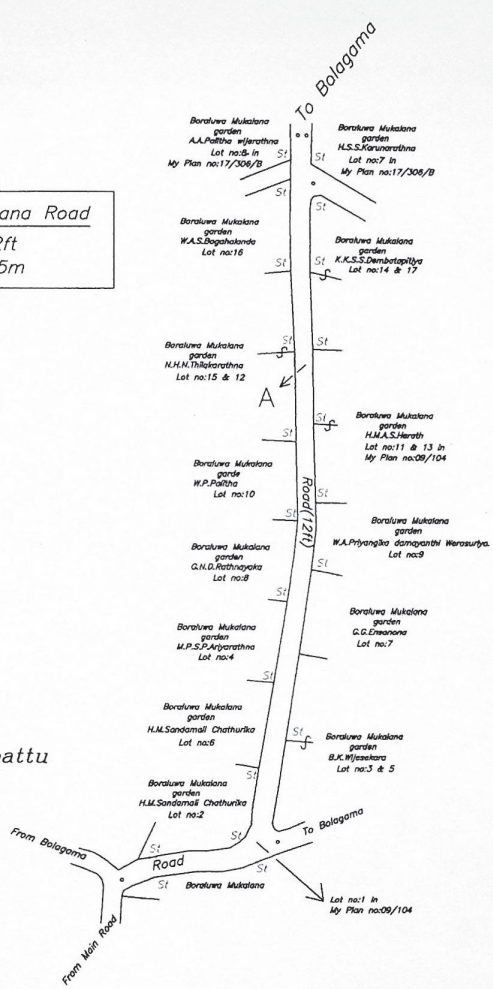

**රඹුක්කන ප්‍රාදේශීය සභාව**

1987 අංක 15 දරන ප්‍රාදේශීය සභා පනතේ 24 වන වගන්තිය

1987 අංක 15 දරන ප්‍රාදේශීය සභා පනතේ 24 වගන්තිය ප්‍රකාර කැගල්ල දිස්ත්‍රික්කයේ රඹුක්කන ප්‍රාදේශීය සභාව විසින් 2020.03.10 වැනි දින පවත්වන ලද මහ සභා රැස්වීමේ දී සභා සම්මත කරන ලද යෝජනාව අනුව රඹුක්කන ප්‍රාදේශීය සභා බල ප්‍රදේශය තුළ පිහිටි පහත සඳහන් මංමාවත් අදාළ ඉඩම් හිමියන් විසින් සභාව වෙත දෙන ලද ලිඛිත කැමැත්ත අනුව එකිනෙක ඉදිරියේ ඇති දිග පළල අනුව සභාව සතුවන බව මෙයින් ප්‍රසිද්ධියට පත් කරනු ලැබේ.

ප්‍රදේශවාසී ජනතාව මෙම පාරවල් පළල් කිරීමට විරුද්ධ වන්නේ නම් කිනම් කරුණක් නිසාද යන්න සඳහන් කළ ලියවිල්ලක් පිටපත් දෙකකින් යුක්තව මෙම දැන්වීම ගැසට් පත්‍රයේ පළවන දින සිට දින 30ක් ඇතුළත මා වෙත එවීමට බලය තිබෙන බවත්, එකී කාලය තුළ යම් විරෝධතාවයක් ඉදිරිපත් නොවුනහොත් ඉන්පසු එම පාරවල් ප්‍රාදේශීය සභාව සතු දේපළක් හැටියට සලකා එකිනෙක ඉදිරියේ ඇති දිග පළල අනුව පාලනය කරනු ලබන බවටත් ප්‍රසිද්ධියට පත් කරනු ලැබේ.

ඊ. එම්. ඒ. එන්. බී. හදගම,  
සභාපති,  
රඹුක්කන ප්‍රාදේශීය සභාව.


2020 අප්‍රේල් මස 30 වැනි දින,  
රඹුක්කන ප්‍රාදේශීය සභා කාර්යාලයේ දී ය.

**මාර්ග විස්තරය**

- දිග : මීටර් 95.5
- පළල : මීටර් 3
- මාර්ගයේ නම : ගලගාවවත්ත මාර්ගය
- වසම : දළුගල, පින්නවල
- ආරම්භය : දළුගල දාම්පේමුල්ල මාර්ගයේ අසංක ජයසූරිය මහතාගේ නිවස අසලින්
- අවසානය : බී. ආර්. නිල් කරුණාකුමාර මහතාගේ ඉඩම අසලින්

දළුගල දාම්පේමුල්ල මාර්ගයේ අසංක ජයසූරිය මහතාගේ නිවස අසලින් ආරම්භව වම්පසින් ටී. ඩී. එන්. අභයගුණවර්ධන යන අයට අයත් බොරැල්ලහේන, ඒ. ජී. පී. අජිත් ජයසිංහ යන අයට අයත් හිටිනාවත්ත, ඒ. ජී. නිමන්ති මාලිකා ජයසිංහ යන අයට අයත් ගලගාවවත්ත, කේ. ජී. ඩී. වන්දනිලක යන අයට අයත් ගලගාවවත්ත, කේ. ජී. ඩී. රසික දුශ්‍රාන්ත යන අයට අයත් ගලගාවවත්ත යන ඉඩම්වලින් මායිම් වන්නා වූ ද,

දකුණු පසින් එම්. අසංක ගයාන් ජයසූරිය යන අයට අයත් පාලුවත්ත, කේ. ආර්. කේ. පී. හේරත් යන අයට අයත් පාලුවත්ත, කේ. ආර්. කේ. බී. හේරත් යන අයට අයත් පාළුවත්ත හෙවත් වනාතවත්ත යන ඉඩම්වලින් මායිම්වන්නා වූ ද ගලගාවවත්ත මාර්ගය.

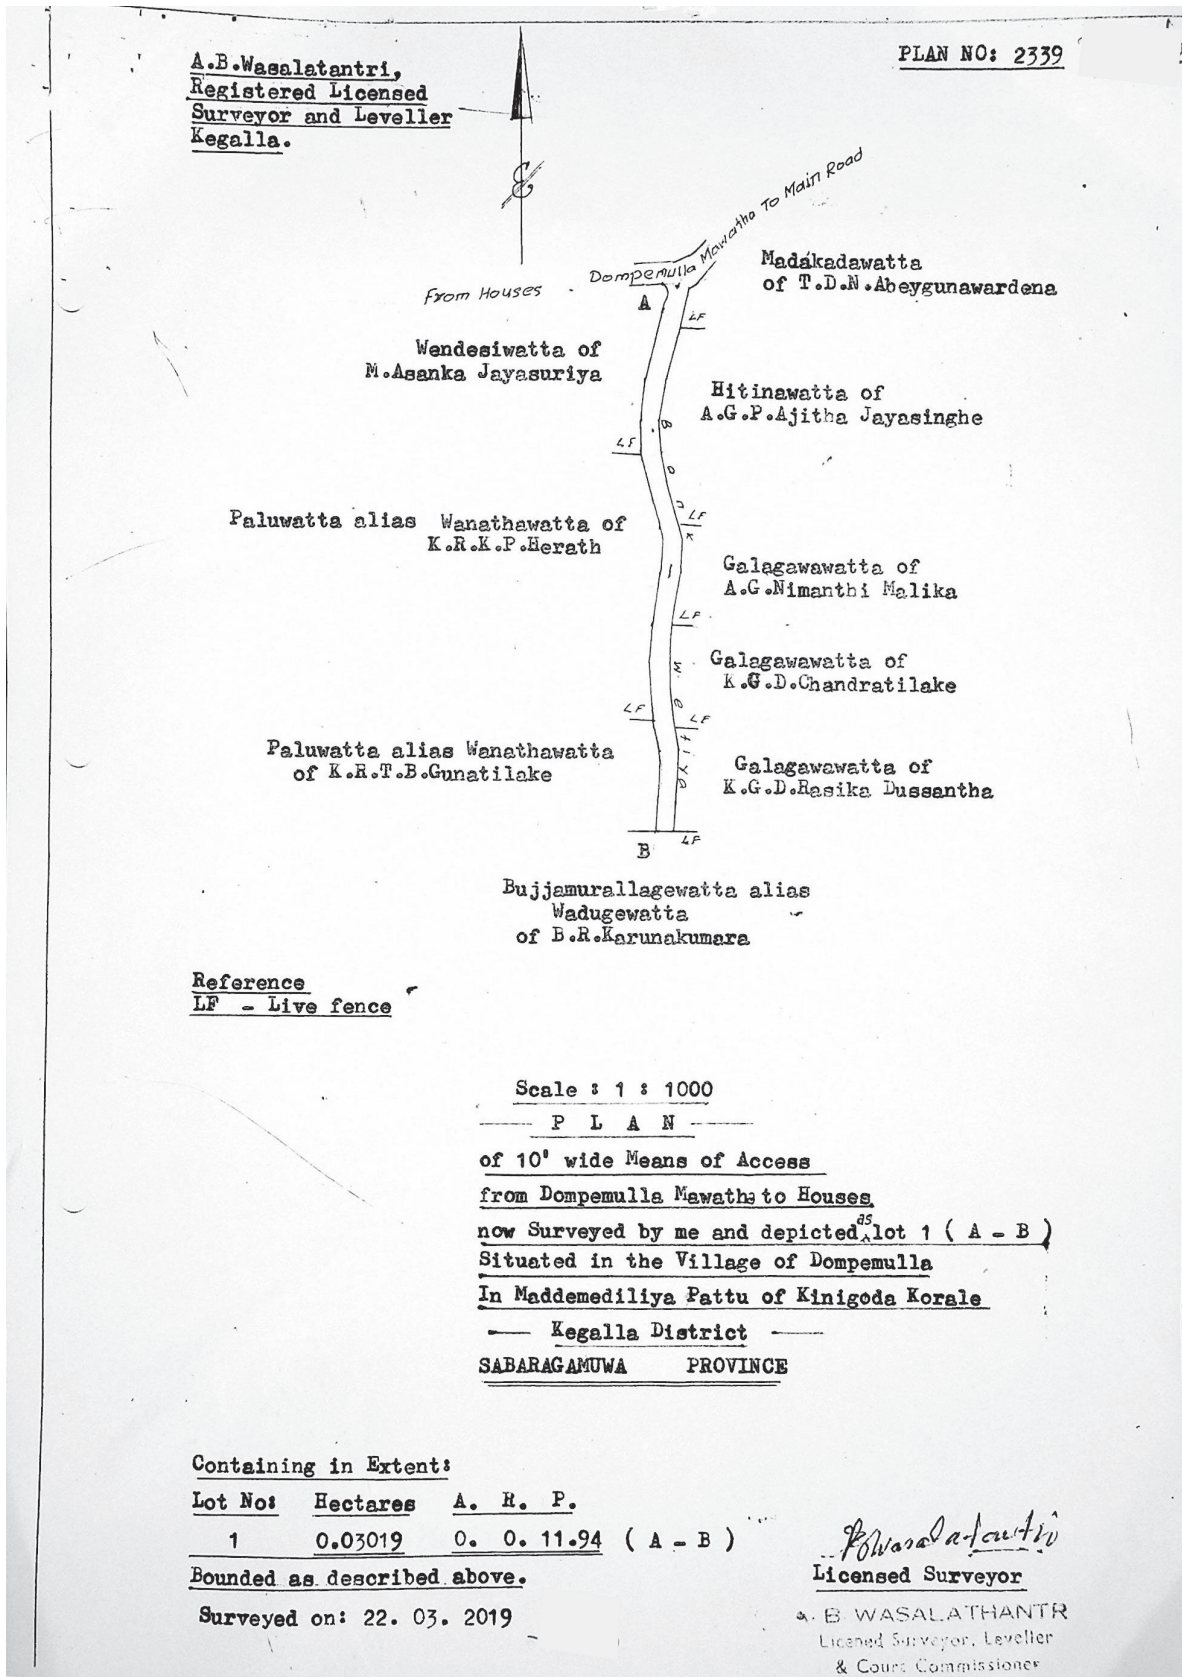




මාර්ග විස්තරය

- දිග : අඩි 175
- පළල : අඩි 10
- මාර්ගයේ නම : මැංගුස්වත්ත පළවන පටුමග
- වසම : ඒරියාව
- ආරම්භය : මා ඔය මිහිඳු මාවතේ කේ. සී. රාජකරුණා යන අයගේ ඉඩම අසලින්
- අවසානය : ඊ. එම්. එච්. ප්‍රශීලා යන අයගේ ඉඩම් අසලින්

මා ඔය මිහිඳු මාවතේ, ඒ. ජී. කේ. සී. රාජකරුණා යන අයගේ ඉඩම අසලින් ආරම්භව වම් පසින් ඩී. බී. ඩබ්ලිව්. සිරිවර්ධන සුනිල් යන අයට අයත් කෝන්ගල ඉඩම කැටකාලාගහමුලවත්ත, ඊ. එම්. එච්. ප්‍රශීලා සහ ඊ. එම්. අයි. දර්ශිකා යන අයට අයත් වෙඩුරේ දෙල්ගහමුලහේනද පොල්පිටියාවත්ත වෙඩුරේදෙනිය සහ කැටකාලාගහමුලවත්ත යන ඉඩම්වලින් මායිම්වන්නා වූ ද,

දකුණු පසින් ඒ. සී. කේ. ජී. රාජකරුණා යන අයට අයත් වෙඩුරේ දෙල්ගහමුලහේන ද පොල්පිටියාවත්තද, වෙඩුරේදෙනිය සහ කැටකාලාගහමුලවත්ත, කේ. ආර්. ජී. එල්. එස්. සේනාධීර යන අයට අයත් වෙඩුරේ දෙල්ගහමුලහේනද පොල්පිටියාවත්තද වෙඩුරේදෙනිය සහ කැටකාලාගහමුලවත්ත යන ඉඩම්වලින් මායිම්වන්නාවූද මැංගුස්වත්ත පළවන පටුමග මාර්ගය.



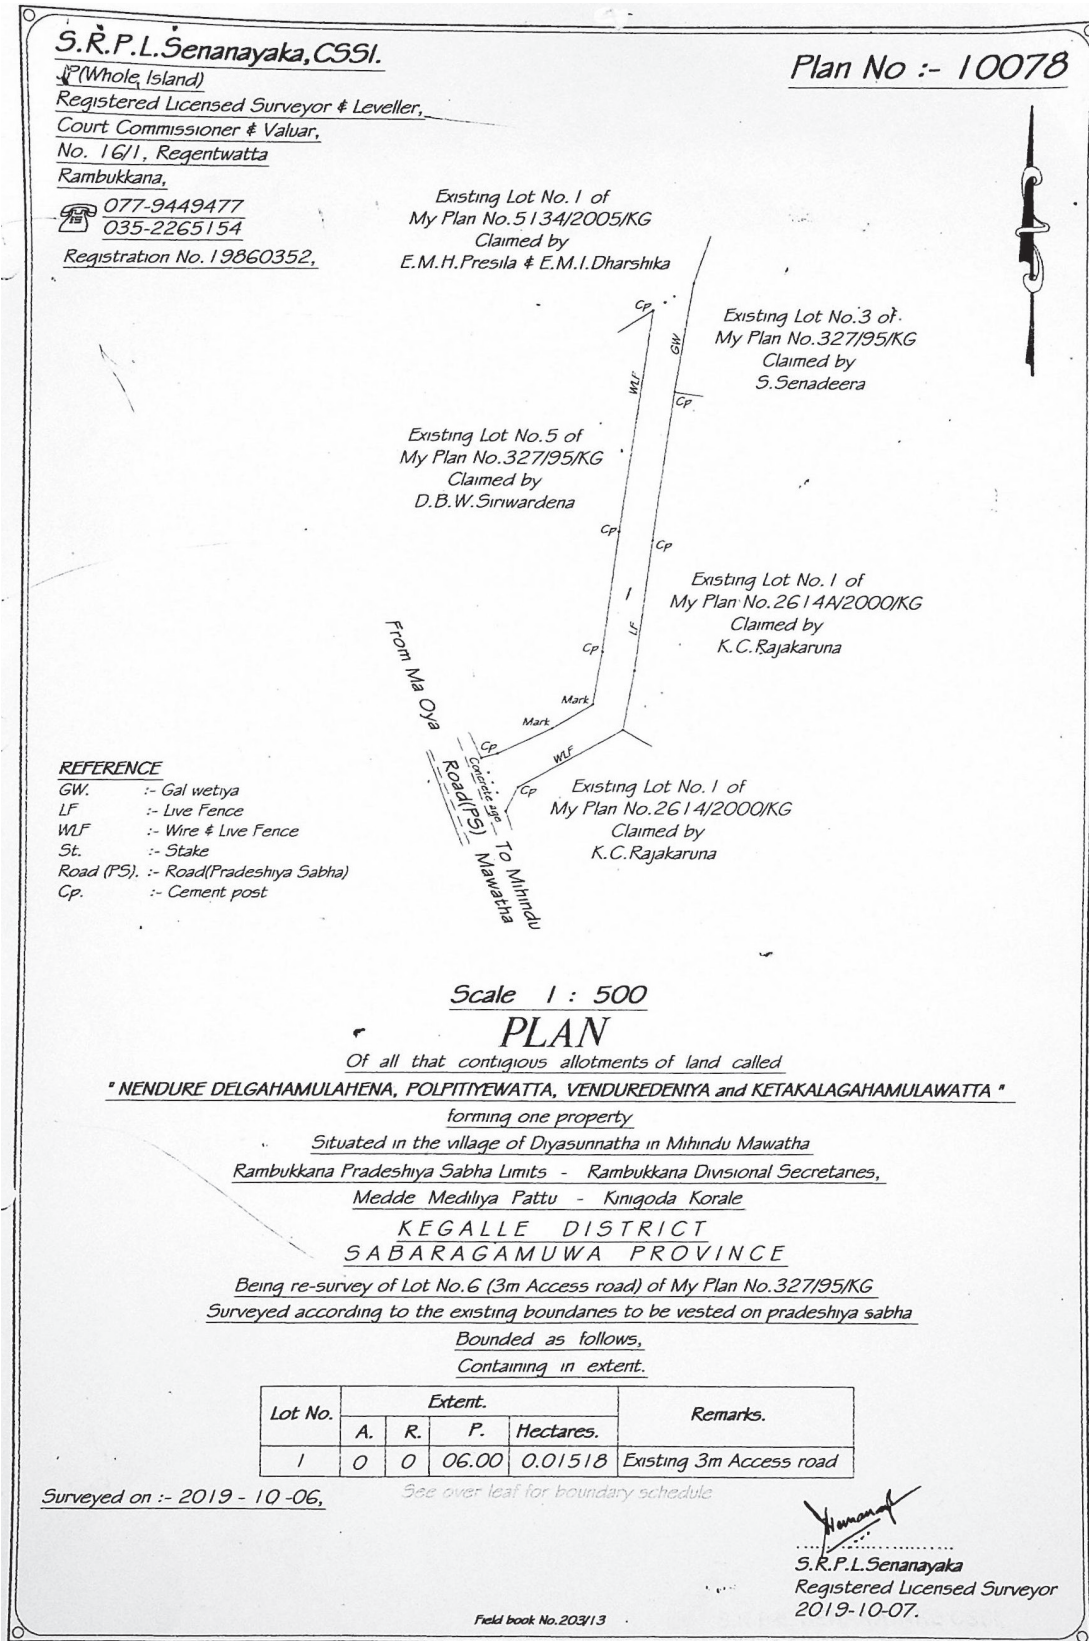

කැගල්ල ප්‍රාදේශීය සභාව

1987 අංක 15 දරන ප්‍රාදේශීය සභා පනතේ 24(1) ආ වගන්තිය යටතේ කරනු ලබන දැන්වීම

1989 අංක 12 දරන (අනුෂාංගික විධිවිධාන) පනතේ දෙවන වගන්තිය සමග කියවිය යුතු 1987 අංක 15 දරන ප්‍රාදේශීය සභා පනතේ 24(1) ආ වගන්තිය ප්‍රකාරව කටයුතු කරමින් සබරගමුව පළාත් ගරු ආණ්ඩුකාරතුමාගේ අනුමැතිය ලබා දී ඇති CLG/LG-5/5/1/22 - 2 හා 2021/05/13 දිනැති ලිපිය අනුව පහත උපලේඛනයේ සඳහන් මාර්ග කැගල්ල ප්‍රාදේශීය සභාව සතු මාර්ග ලෙස මෙයින් ප්‍රකාශයට පත් කරනු ලැබේ.

මෙම මාවත් සලකුණු කරනු ලැබ ඇත්තේ යම් ඉඩමක් හරහාද එම ඉඩමේ අයිතිකරු ලෙස හිමිකම්පාන යම් පාර්ශවයක් වේ නම් මෙම දැන්වීම පළ කළ දින සිට මාස 03 ක කාලයක් තුළ එම ඉඩමට ඇති අයිතිය ඔප්පු කිරීම සඳහා නිසි අධිකරණයෙහි නඩුවක් පවරා විරෝධතා ඉදිරිපත් කළ යුතු බව ප්‍රාදේශීය සභා පනතේ 24(2) වගන්තිය ප්‍රකාරව මෙයින් දැනුම් දෙනු ලැබේ.

අයි. ජගත් රවින්ද්‍ර ජයසිංහ,  
සභාපති,  
කැගල්ල ප්‍රාදේශීය සභාව.


- 1. පාරේ නම : ඉඹුල්ලෙන් පත්වත්තමුල හේන සිට ජයලත් මහත්මාගේ නිවස අසලින්  
නිලපලාගම්මත දක්වා මාර්ගය
- ග්‍රාම නිලධාරී වසම : 48A අලපලාවල
- මාර්ගයේ දිග : මීටර් 57
- මාර්ගයේ පළල : මීටර් 3.05

මාර්ගයේ දකුණු පස මාර්ගයේ වම්පස

- 1. ආර්. පී. ජයලත් රාජපක්ෂ යන අයට අයත් ඉඩම
- 1. ජයරත්න ඇතුගල හිමිකම් කියන බතලගල්දෙනියේ කුඹුර

ජේ.ආර්.එම්.බණ්ඩාර ජයකොඩි,  
 ලීඩාපදිංචි බලයෙන් මිනිස්ථෙරා,  
 තලමිතිකරු සහ තක්සේරුකරු,  
 "මහින්ද", මොලොඩ,  
 කැගලේ.  
 දුරකථන:- 035-5674680  
 077-6251025

පිඹුරු අංකය:- 16/738

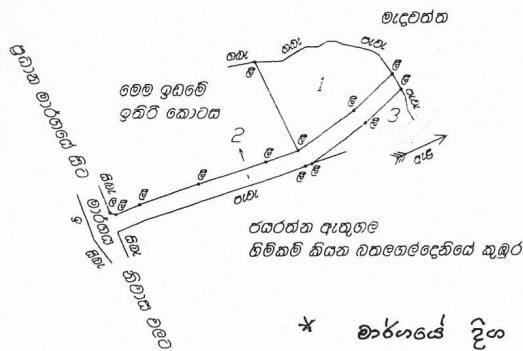

සහතික කළ  
 අධ්‍යක්ෂ ජනරාල්  
 කැගලේ දිස්ත්‍රික්ක පාලන  
 කාර්යාංශය

\* මාර්ගයේ දිග = 57 m  
 මාර්ගයේ පළල = 3.05 m  
 මාර්ගයේ බිම් ප්‍රමාණය = 0.0177 ha  
 (0A OR 6.99p)

ගොළුව  
 @ සලකුණ  
 @ ඒ භූමියක  
 @ ඉඩුර  
 @ පැරණි මාර්ගය  
 @ ගල  
 @ සිමෙන්ති බැම්ම

පරිමාණය:- 1:1000

සබරගමුව පළාතේ, කැගලේ දිස්ත්‍රික්කයේ, මාවත පත්තුවේ, පරණකුරු කෝරළේ, කැගලේ ප්‍රාදේශීය ලේකම් කොට්ඨාසයේ, කැගලේ ප්‍රාදේශීය සහ සීමාවේ, අංක 48A අලෙවිවල මුළු නිලධාරී වශයෙන්, අලෙවිවල ඉඩුල්ලක් ගනිමින් "බතලගලදෙකියේ කුඹුර" නමැති ඉඩමේ කොටසක් ඉඩමේ හිමිකරු විය යුතු පෙත්සා දුන් ආකාරයට මෑතකදී 3කට බෙදා පිළියෙල කරන ලද

පිඹුරු  
 මායිම් ඉහත සඳහන් පරිදි වේ

කැබලි අංකය	ප්‍රමාණය				වෙනත් කරුණු
	ගෙඩිවගාර	අ	රු	ප	
1	0.0264	0	0	10.42	ආර්.පි.ජයලත් රාජපක්ෂ
2	0.0177	0	0	6.99	මීටර 3.05ක පළල ප්‍රවේශ මාර්ගය
3	0.0053	0	0	2.08	ආර්.පි.ජයලත් රාජපක්ෂ
එකතුව	0.0494	0	0	19.49	

මායිම් පෙත්සා දෙන ලද්දේ ඉඩමේ හිමිකරු වියිනි.

මැනීම කලේ:- 2016-04-21  
 කොටස් කලේ:- 2016-04-21

J.R.M. BANDARA  
 Licensed Surveyor &  
 Court Commissioner  
 "Marinda" House  
 Tel: 035 5674680  
 Reg. No. 1


- 2. පාරේ නම : ඇට්ට්ටික බංගලාව රවුම් පාර
- වසම : අංක 48 ඩී උඩුමාගම
- මාර්ගයේ දිග : මීටර 325.2
- මාර්ගයේ පළල : අවම පළල අඩි 10 යි

මාර්ගයේ දකුණු පස	මාර්ගයේ වම්පස
<ul style="list-style-type: none"> <li>1. ජී. ජී. ටිකිරි මැණිකේ</li> <li>2. එල්. කේ. රමණි පුෂ්පලතා</li> <li>3. ඒ. එල්. එස්. පෙරේරා</li> <li>4. ආර්. ඒ. අනුලාවතී</li> </ul>	<ul style="list-style-type: none"> <li>1. ජී. ආර්. පියල් ජනක කුමාර</li> <li>2. ජී. ආර්. පොඩි අප්පහාමි</li> <li>3. එල්. කේ. රමණි පුෂ්පලතා</li> <li>4. ඒ. ස්වර්ණලතා මැණිකේ</li> </ul>



සී.බී.අබේරත්න (ඔ.ප.අංක 1987/1720)  
 මධ්‍යම ඉංජිනේරු විද්‍යාලයේ උපාධ්‍යවරයා  
 සහ තමයිකරු  
 වැලිගමුව, කොටුවැල්ල, රඹුක්කන  
 දු. අංක 035- 2266290

පිඹුරු අංක 2425

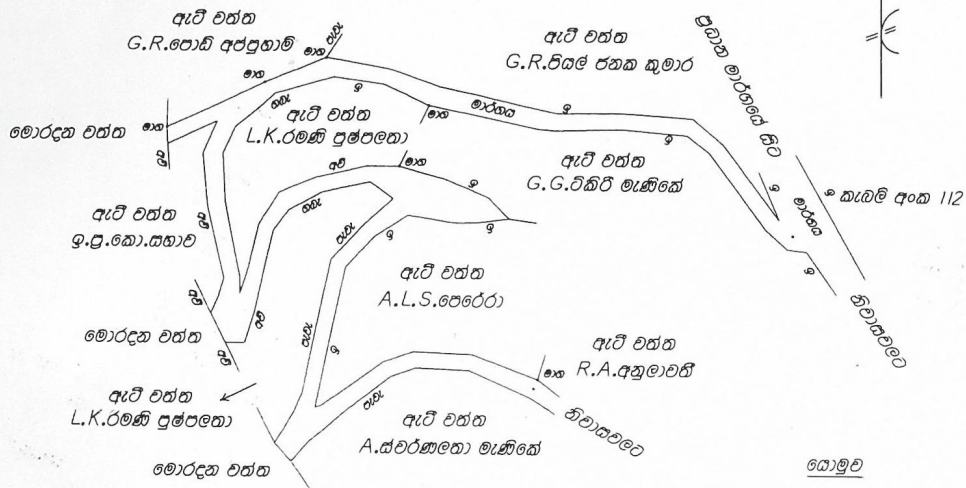

පරිමාණය 1 : 500

සබරගමුව පළාතේ කැගලේ දිස්ත්‍රික්කයේ

පරණකුරු කෝරළේ මාවත පස්කුණේ  
 කැගලේ ප්‍රාදේශීය ලේකම් කොට්ඨාසයේ  
 කැගලේ ප්‍රාදේශීය සභා සීමාව තුළ  
 අංක 48D උඩුමාතම ග්‍රාමනිකේටාරි වසමේ  
 උඩුමාතම ගමේ පිහිටි

අවි වත්ත

(මගේ අංක 665 දරණ පිඹුරේ කැබලි අංක 89)

කැමැති ඉඩමේ කොටසක් දැනට තුමියේ ඇති අන්දමට මැක කොටස්කර සාදන ලද

පිඹුර

කොමුව

- මාන මායිමකල
- බැර බැරම
- පැය පැය ඉණ වැට
- අ ඉවර
- අඵ අඵඵඵඵ

සාක්ෂි  
 අමාත්‍ය මහලාංචන  
 ආචාර්ය ආචාර්ය  
 ආචාර්ය ආචාර්ය

මායිම් පෙන්වා දුන්නේ ඉඩමේ හිමිකරුවන් විසිනි  
 මායිම් ඉහත සඳහන් පරිදි වේ.  
 මුළු බිම් ප්‍රමාණය :-

කැබලි අංක	ප්‍රමාණය				කිලෝග්‍රෑම් කරුණු
	හෙක්ටයාර්	අ.	රූ.	ප.	
1	0.1250	0	1	09.42	දිග මීටර 325.2 සහ අවම පලල අඩි 10 ක්

මුළු බිම් ප්‍රමාණය : අක්කර 00 , රූ 1 , පරවස 09.42  
 මැණීම කළේ : 2021.12.31

CB Aberathna  
 2022.01.07

සී.බී. අබේරත්න  
 මධ්‍යම ඉංජිනේරු විද්‍යාලයේ උපාධ්‍යවරයා සහ තමයිකරු  
 වැලිගමුව, කොටුවැල්ල, රඹුක්කන  
 035-2266290

- 3. පාරේ නම : අඹන්පිටිය පාච්චන්ත පාර
- වසම : අඹන්පිටිය
- මාර්ගයේ දිග : මීටර් 72.99
- මාර්ගයේ පළල : අවම පළල මීටර් 2.83

මාර්ගයේ දකුණු පස	මාර්ගයේ වම්පස
1. ජී. ආර්. ශාන්තිලතා යන අයට අයත් පිටියගෙදරවත්ත ඉඩම	1. කේ. ඒ. තිලකරත්න යන අයට අයත් පිටියගෙදර වත්ත ඉඩම
2. කේ. ඒ. එස්. ඩී. කච්චාරච්චි යන අයට අයත් පිටියගෙදර වත්ත ඉඩම	2. කේ. ඒ. සී. පොඩ්මැණිකේ යන අයට අයත් පිටියගෙදර වත්ත ඉඩම
3. වයි. එච්. ආර්. පී. ස්වර්ණලතා යන අයට අයත් පිටියගෙදරවත්ත ඉඩම	3. ජී. ජී. කුලතුංග යන අයට අයත් පිටියගෙදර වත්ත ඉඩම
4. ජී. ජී. කුලතුංග යන අයට අයත් පිටියගෙදරවත්ත ඉඩම	4. ජී. ජී. කුලතුංග යන අයට අයත් පිටියගෙදර වත්ත ඉඩම
5. ජී. ජී. කුලතුංග යන අයට අයත් පාච්චන්ත ඉඩම	5. ජී. ජී. කුලතුංග යන අයත් පාච්චන්ත ඉඩම
6. ඩබ්. එම්. එන්. ප්‍රියදර්ශනී යන අයට අයත් පාච්චන්ත ඉඩම	6. ඩබ්. එම්. එන්. ප්‍රියදර්ශනී යන අයට අයත් පාච්චන්ත ඉඩම
7. ජී. විමලාවතී යන අයට අයත් පාච්චන්ත ඉඩම	7. ජී. විමලාවතී යන අයට අයත් පාච්චන්ත ඉඩම


**P.G.R.A.DINANJAYA GAMLATH**

BSc(Surveying Sciences),  
Registered Government Surveyor,  
Registered Licensed Surveyor & Leveller  
Regd.No: 20081742  
No.41, Rockhill, Kegalle.  
Kegalle.  
071-9890870, 075-9890870  
e-mail-gamlathgl@gmail.com

**PLAN NO : 0191**

Reference No.2020.11.KEG.0191  
Field Book No.2020/04/30

- Reference**
- ST Stake
  - CP Cement Post
  - RW Retaining Wall
  - LF Live Fence
  - MDn Masonry Drain
  - Road(PRDA) Road(Provincial Road Development Authority)
  - Road(PS) Road(Pradeshiya Saba)

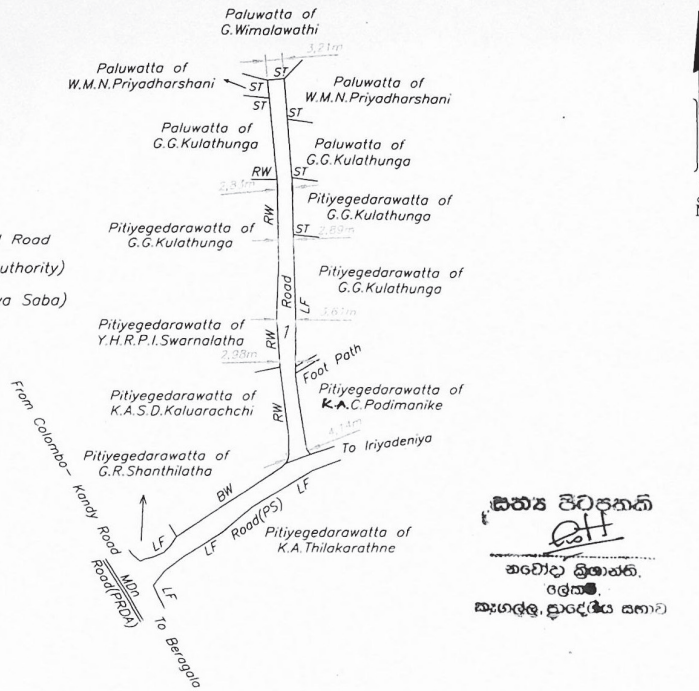

සමස්ත විවිදකර්ම  
 අවබෝධ කිරීමක්,  
 ලෙස,  
 කැමැත්තෙන් ප්‍රකාශ කරනු ලබයි

**SCALE 1:1000**

**PLAN OF**

An allotment of Land marked Lot 1 being resurvey of the existing boundaries of a Road called By Road of Hitinawatta- Iriyadeniya Pradeshiya Saba Road, situated at Ambanpitiya village, Ambanpitiya G.N.Division, within Divisional Secretarial and Pradeshiya Saba Limit of Kegalle in Mawatha Pattu of Paranakuru Korale within

**KEGALLE DISTRICT  
SABARAGAMUWA PROVINCE**

Lot No	Extent			
	Ha:	A:	R:	P:
1	0.0223	0	0	08.83

Length of Road	72.99m
width of Road	2.83m(Minimum)

Surveyed on  
Date: 8th November 2020

*P. R. A. Dinanjaya*  
 P. R. A. Dinanjaya Gamlath  
 Registered Licensed Surveyor & Leveller  
 L.S.C. Regd. No. 20081742  
 No.41, Rockhill, Kegalle  
 071 - 9890870, 075 - 9890870  
 e-mail-gamlathgl@yahoo.com


4. පාරේ නම : සියඹලාපිටිය පහලගම හරහා වලගම පාර දෙවන පටුම මාර්ගය  
 වසම : සියඹලාපිටිය  
 මාර්ගයේ දිග : මීටර 31  
 මාර්ගයේ පළල : අඩි 10 යි

මාර්ගයේ දකුණු පස	මාර්ගයේ වම් පස
1. හිටිනාගෙදරවත්ත නොනොන් ලීදගාව වත්ත	1. එම්. ආර්. සාන්ත හදගම යන අයට අයත් ඉඩම 2. බී. ඇම්. ලීලා බාලසූරිය යන අයට අයත් ඉඩම 3. එස්. එම්. ජයතිලක යන අයට අයත් ඉඩම 4. බී. ඇම්. ලීලා බාලසූරිය යන අයට අයත් ඉඩම



ජී.සී.පී.ගුණසේන  
 බලයලත් මිනිස්ථෝරු  
 465, රංවල  
 කැගලේ

පිඹුරු අංකය - 1604

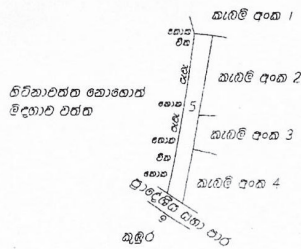

සහතික  
 සහතික  
 සහතික  
 සහතික  
 සහතික

පරිමාණය 1: 1000

සැලැස්වූ පළාතේ

කැගලේ දිස්ත්‍රික්කයේ පරණකුරු කෝරළේ මාලන පත්තුවේ සියඹලාපිටිය ගමේ පිහිටි  
 ත්‍රිකාලත්ත නැමති ඉඩමේ කොටසක

පිඹුරු

කැබලි අංකය	ප්‍රමාණය			වැඩිම අගය
	කෙට්ටුකාර	අ	ඊ	
5	0.0099	0	03.91	ප්‍රවේශ මාර්ගය-පොදු-පලම අඩි 10යි.

මායිම් උපදේශණය

කැබලි අංකය	මායිම්			
	උතුර	නැගෙනහිර	දකුණ	බටහිර
5	කැබලි අංක 1	කැබලි අංක 2, 3 සහ 4	ප්‍රාදේශීය සභා පාර	ත්‍රිකාලත්ත නොහොත් මිදුනාල වත්ත

1999 සැප්තැම්බර් මස 29 වෙනි දින මැන

ඔක්තෝබර් මස 23 වෙනි දින බෙදා වෙන් කරන ලදී.

කැබලි අංක 5 හි සත්‍ය උඩාභයකි.

*(Signature)*

ජී.සී.පී.ගුණසේන  
 බලයලත් මිනිස්ථෝරු  
 2020.09.24

අත්/කලේ/ජී.සී.පී.ගුණසේන  
 බලයලත් මිනිස්ථෝරු  
 1999.10.23

ජී. සී. පී. ගුණසේන  
 බලයලත් මිනිස්ථෝරු  
 සංඛ්‍යා 465, රංවල  
 කැගලේ.  
 දුරකථන 035 - 2322807

කැබලි අංකය	පැවරූ අය
1	බී. ඇම්. ලීලා බාලසූරිය
2	එස්. එම්. ජයතිලක
3	බී. ඇම්. ලීලා බාලසූරිය
4	එම්. ආර්. සාන්ත හඳගම

සටහන : මාර්ගයේ දිග මීටර් 31 කි.

ඒ. සී. පී. ගුණසේන,  
 බලයලත් මිනින්දෝරු,  
 අංක 485, රන්වල,  
 කැගල්ල.  
 දු. අංක 035-2222807

- 5. පාරේ නම : බෙරගල ඉහලවත්ත මාර්ගය
- වසම : බෙරගල
- මාර්ගයේ දිග : මීටර් 79.46
- මාර්ගයේ පළල : අඩි 10 යි

මාර්ගයේ දකුණු පස	මාර්ගයේ වම් පස
1. 8 වැනි බිම් කැබැල්ල	1. රිදීතොටුවගෙ වත්ත
2. 9 වැනි බිම් කැබැල්ල	2. 3 වැනි බිම් කැබැල්ල
3. 8 වැනි බිම් කැබැල්ල	3. 2 වැනි බිම් කැබැල්ල
4. 7 වැනි බිම් කැබැල්ල	4. 1 වැනි බිම් කැබැල්ල
5. 6 වැනි බිම් කැබැල්ල	
6. 9 වැනි බිම් කැබැල්ල	


(බලයලත් මිනින්දෝරු කේ. ගැමුණු කුලසිරි මහතා විසින් 2012 .03.10 දින මැන අඳින ලද පිඹුරු අක 373 ට අනුව)

සේ. ගැමුණු කුලතිරි  
 බලධර මිනිස්පොලිසිය, තලමිනිකරු  
 යහ උසාවි කොමසාරිස්  
 94/7, කුමාරතුංග මාවත  
 කැගලේ  
 ඊ.ප.අ. 1987/1175  
 දුරකථන අංක: 035-2222018

පිඹුරු අංකය : 373

කැබැලි අංක 4 හි සහ ප්‍රධානතාව.

සහතික  
 සහතික  
 සහතික  
 සහතික

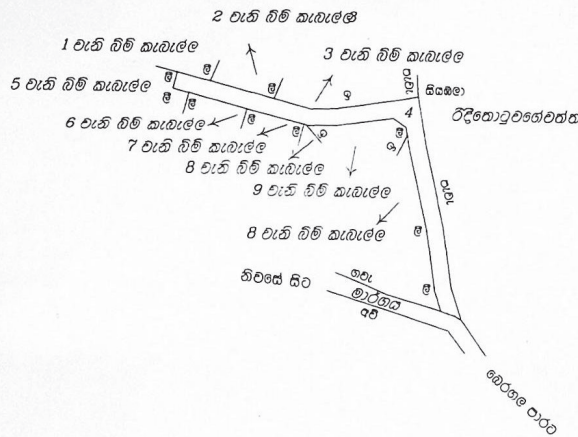

කොමල	මි. කණ
අ	බි. කණ
ආ	බි. කණ සහ
ඇ	බි. කණ
ඈ	බි. කණ
ඉ	බි. කණ
ඊ	බි. කණ
උ	බි. කණ

F.B.No. 10 / 66

පරිමාණය 1 : 1000

**සබරගමුව පළාතේ කැගලේ දිස්ත්‍රික්කයේ**

පරණකුරු කෝරළේ මාවත පත්තුවේ බෙරගල ගමෙහි පිහිටි

ඉහළවත්ත නමැති ඉඩමේ කොටසක්

(බලධර මිනිස්පොලිසිය වි.ප.උසමාන මහතාගේ පිඹුරු අංක 277<sup>A</sup> හි කැබැලි අංක 3 හි කොටසක් සහ 7 වැනි බිම් කැබැලේ ජිකාබද්ධ කොට)

දැනට පොළවේ පිහිටි මායිම් අනුව මා විසින් මැන කොටස කර පෙන්වන ලද

**පිඹුරු**

මායිම් :- විස්තර සඳහා පසු පිට බලන්න

සම්පූර්ණ බිම් ප්‍රමාණය හෙක්ටයාර 0.3048 (අ.0 රු.3 පර.00.50)  
 මිනින ලද දිනය: 2012.03.10  
 හෙදන ලද දිනය: 2012.03.18

අත්සන් කළේ : සේ. ගැමුණු කුලතිරි  
 බලධර මිනිස්පොලිසිය  
 2012.03.21

කැබැලි අංක 4 හි සහ ප්‍රධානතාව.

කැබැලි අංක 4 හි බිම් ප්‍රමාණය හෙක්ටයාර 0.0253 (අ.0 රු.0 පර.09.77)

*(Signature)*

බලධර මිනිස්පොලිසිය  
 2020.12.15

සහතික  
 සහතික  
 සහතික  
 සහතික



මායිම් පහත පදනමේ පරිදි වේ .

කොටස අංක	ප්‍රමාණය		වර්ග	මායිම්			මායිම්	වාර්ෂික
	මෙහෙයවීමේ අංක	වටිනාකම		වැයගැන්වීම	වැයගැන්වීමේ විස්තරය	වැයගැන්වීමේ විස්තරය		
1	0.0319	0 0 12.61	වැයගැන්වීමේ විස්තරය වී.ජ.ප්‍ර.මා.ව. වැයගැන්වීමේ විස්තරය අංක 277 <sup>A</sup> හි කොටස අංක 4	2 වැනි වර්ග කොටස	4 වැනි වර්ග වර්ග කොටස	4 වැනි වර්ග වර්ග කොටස	මහල අංක 284 වැනි වර්ග කොටස 3,2 වැනි වර්ග කොටස	
2	0.0253	0 0 10.00	වැයගැන්වීමේ විස්තරය වී.ජ.ප්‍ර.මා.ව. වැයගැන්වීමේ විස්තරය අංක 277 <sup>A</sup> හි කොටස අංක 4 සහ මෙම වර්ග 3 වැනි වර්ග කොටස	3 වැනි වර්ග කොටස	4 වැනි වර්ග වර්ග කොටස	4 වැනි වර්ග වර්ග කොටස	1 වැනි වර්ග කොටස	
3	0.0690	0 0 27.28	වැයගැන්වීමේ විස්තරය වී.ජ.ප්‍ර.මා.ව. වැයගැන්වීමේ විස්තරය අංක 277 <sup>A</sup> හි කොටස අංක 4	විද්‍යාලයක වැය	4 වැනි වර්ග වර්ග කොටස	4 වැනි වර්ග වර්ග කොටස	2 වැනි වර්ග කොටස	
4	0.0247	0 0 09.77		අඩි 10 ක් ඊළඟ මාරු කිරීම				
5	0.0346	0 0 13.68	වැයගැන්වීමේ විස්තරය අංක 284 වැනි වර්ග කොටස 4,3 වැනි වර්ග කොටස සහ මෙම වර්ග 1, 4 වැනි වර්ග කොටස	6 වැනි වර්ග කොටස	5 වැනි වර්ග වර්ග කොටස	5 වැනි වර්ග වර්ග කොටස	මහල අංක 284 වැනි වර්ග කොටස 5 වැනි වර්ග කොටස	
6	0.0253	0 0 10.00	4 වැනි වර්ග කොටස	7 වැනි වර්ග කොටස	මහලයක වැය	5 වැනි වර්ග කොටස	5 වැනි වර්ග කොටස	
7	0.0253	0 0 10.00	4 වැනි වර්ග කොටස	8 වැනි වර්ග කොටස	මහලයක වැය	6 වැනි වර්ග කොටස	6 වැනි වර්ග කොටස	
8	0.0560	0 0 22.14	9 වැනි වැනි වර්ග කොටස	4 වැනි වර්ග කොටස	මහලයක වැය	7 වැනි වර්ග වර්ග කොටස	7 වැනි වර්ග වර්ග කොටස	
9	0.0127	0 0 05.02	4 වැනි වර්ග කොටස	4 වැනි වර්ග වර්ග කොටස	මහලයක වැය	8 වැනි වර්ග වර්ග කොටස	8 වැනි වර්ග වර්ග කොටස	
<b>එකතුව</b>	<b>0.3048</b>	<b>0 1 00.50</b>						

අත්සන් කළේ : **කේ. ගැමුණු කුමාරි**  
 මෙහෙයවීමේ විස්තරය  
 2012.03.21



**පස්බාගේ කෝරළේ ප්‍රාදේශීය සභාව - රඹුක්පිටිය**

1987 අංක 15 දරන ප්‍රාදේශීය සභා පනතේ 24 වන වගන්තිය යටතේ කරනු ලබන නිවේදනය

පස්බාගේ කෝරළේ ප්‍රාදේශීය සභා බල ප්‍රදේශය තුළ පස්බාගේ කෝරළේ ප්‍රාදේශීය සභාව විසින් පවත්වාගෙන යනු ලබන මංචාවක්, පාරවල් සම්බන්ධයෙන් 1987 අංක 15 දරන ප්‍රාදේශීය සභා පනතේ 24 වන වගන්තිය යටතේ වූ පියවර අනුගමනය කිරීම සම්බන්ධයෙන් අවසර දී ඇති කාලයක් වශයෙන් 2020.12.01 දින සිට 2023.12.01 දක්වා කාලය සැලකීමට 1989 අංක 12 දරන පළාත් සභා (අනුගාමික විධිවිධාන) පනතේ 7 වන වගන්තිය සමග කියවිය යුතු ඉහත කී 1987 අංක 15 දරන ප්‍රාදේශීය සභා පනතේ 24(1) වගන්තිය යටතේ මධ්‍යම පළාත් ආණ්ඩුකාරතුමා අවසර දී ඇති හෙයින්ද ඒ අනුව මෙම පහත උපලේඛනයේ විස්තර කරනු ලබන මංචාවක්, පාරවල් පස්බාගේ කෝරළේ ප්‍රාදේශීය සභාව විසින් පවත්වාගෙන යනු ලබන මංචාවක්, පාරවල් වශයෙන් සැලකීම සඳහා 2022.02.24 දින අංක 05-06 දරන මහ සභා යෝජනා සම්මුතිය යටතේ යෝජනා සම්මත කර ඇති හෙයින් ඊට විරෝධතා ඇත්තේ නම් ඉහත කී 1987 අංක 15 දරන ප්‍රාදේශීය සභා පනතේ 24 වන වගන්තියේ වැඩිදුරටත් සඳහන් විධිවිධාන අනුව කටයුතු කිරීම සඳහා මෙයින් නිවේදනය කරමි.

මී. ජී. රෝහණ බණ්ඩාර,  
සභාපති,  
පස්බාගේ කෝරළේ ප්‍රාදේශීය සභාව,  
රඹුක්පිටිය.

2022 මාර්තු මස 28 වැනි දින,  
රඹුක්පිටිය,  
නාවලපිටිය,  
පස්බාගේ කෝරළේ ප්‍රාදේශීය සභා ප්‍රධාන කාර්යාලයේ දී ය.

**උපලේඛනය**

අනු. අංකය	මාර්ගයේ නම	ග්‍රාම නිලධාරී වසම	පටන් ගන්නා ස්ථානය	අවසන් වන ස්ථානය	වම්පස	දකුණුපස	දිග	පළල	මුළු පත් අංකය
01	ෂෙම්පොක් ජලාශය අසල සිට ටැංකිමලේ මාර්ගය දක්වා	වැලිගොඩ වත්ත	ෂෙම්පොක් ජලාශය අසල සිට	ටැංකිමලේ මාර්ගයේ හමුවන පළමු ඇළ මාර්ගය දක්වා	1. ඇපා විරරත්න මහතාගේ ඉඩම 2. චතුර සරත්චන්ද්‍ර මහතාගේ ඉඩම 3. එම්. මාලනී ජයලත් මියගේ ඉඩම	1. ජී. යූ. එච්චින් පෙරේරා මයාගේ ඉඩම 2. රෝහණ ප්‍රනාන්දු මයාගේ ඉඩම 3. කේ. ඒ. කික්සිරි ප්‍රියන්ත මයාගේ ඉඩම	350.75m	2.43m	12,153

අනු. අංකය	මාර්ගයේ නම	ග්‍රාම නිලධාරී වසම	පටන් ගන්නා ස්ථානය	අවසන් වන ස්ථානය	වම්පස	දකුණුපස	දිග	පළල	විමුරු පත් අංකය
02	ගෝනාවල පහන සුසාන භූමි මාර්ගයේ සිට දඬුබැදි රුප්ප	දඬුබැදි රුප්ප	ගෝනාවල පහන සුසාන භූමියේ මායිමේ සිට	දඬුබැදි රුප්ප පාලම අසලින්	<ol style="list-style-type: none"> <li>1. ජේ. ඩී. ජයසෝම මහතාගේ ඉඩම</li> <li>2. කේ. එම්. ජී. එස්. කුමාර මහතාගේ ඉඩම</li> <li>3. ඩී. ජී. අමරපාල මහතාගේ ඉඩම</li> <li>4. ඩී. ඒ. දයානි කුසුමලතා මියගේ ඉඩම</li> <li>5. බී. ආර්. එම්. එම්. මැණිකේ මියගේ ඉඩම</li> <li>6. ආර්. එම්. ගාමිණී මහතාගේ ඉඩම</li> <li>7. ආර්. එම්. චීර දයාරත්න මහතාගේ ඉඩම</li> <li>8. ජේ. එල්. සුමතිපාල මහතාගේ ඉඩම</li> <li>9. එම්. ඩී. එස්. සිසිර මහතාගේ ඉඩම</li> <li>10. ජේ. එල්. දයානන්ද මයාගේ ඉඩම</li> <li>11. එච්. එම්. කමලාවතී මියගේ ඉඩම</li> <li>12. කේ. එම්. නිරෝෂ කුමාර මහතාගේ ඉඩම</li> </ol>	<ol style="list-style-type: none"> <li>1. දයානි රමාලතා මියගේ ඉඩම</li> <li>2. යූ. කේ. ජේ. සේනාරත්න මහතාගේ ඉඩම</li> <li>3. ඒ. විමලාවතී මියගේ ඉඩම</li> <li>4. එල්. රත්නාවතී මියගේ ඉඩම</li> <li>5. එල්. රමණී මියගේ ඉඩම</li> </ol>	0.251 m	2.43 m	12.152

**කිරින්ද පුහුල්වැල්ල ප්‍රාදේශීය සභාව**

1987 අංක 15 දරන ප්‍රාදේශීය සභා පනතේ 24"2" වන වගන්තිය යටතේ කරන දැන්වීම

1987 අංක 15 දරන ප්‍රාදේශීය සභා පනතේ 24 වන ප්‍රකාර දකුණු පළාතේ මාතර දිස්ත්‍රික්කයේ කිරින්ද පුහුල්වැල්ල ප්‍රාදේශීය සභාව විසින් මෙහි පහත උපලේඛනයේ දක්වා ඇති මංචාවක් කිරින්ද පුහුල්වැල්ල ප්‍රාදේශීය සභාව සතු මංචාවක් වශයෙන් ප්‍රකාශයට පත් කරනු ලබන බව මෙයින් නිවේදනය කරනු ලැබේ.

02. මෙසේ ප්‍රකාශයට පත් කරනු ලබන මංචාවක් ලකුණු කරනු ලැබ ඇත්තේ යම් ඉඩමක් හරහා ද එම ඉඩමේ අයිතිකරුවන් ලෙස හිමිකම්පාන පාර්ශවයක් විසින් කිසියම් විරෝධයක් පළ කරනු ලබන්නේ නම් මෙම නිවේදනය ගැසට් පත්‍රයේ පළ වූ දින සිට එක් මසක් ඇතුළත අයිතිය ඔප්පු කිරීම සඳහා 1987 අංක 15 දරන ප්‍රාදේශීය සභා පනතේ 24 "2" වගන්තිය ප්‍රකාරව ක්‍රියා කරන ලෙස මෙයින් දැනුම් දෙමි.

03. ඉහත කාල සීමාව තුළ මෙම නිවේදනයේ සඳහන් මංචාවක් පිළිබඳව කිසියම් විරෝධතාවක් ඉදිරිපත් නොකළහොත් මෙහි සඳහන් මංචාවක් කිරින්ද පුහුල්වැල්ල ප්‍රාදේශීය සභාව සතු පොදු මංචාවක් වශයෙන් පාලනය කරනු ලබන බව මෙයින් ප්‍රකාශයට පත් කරමි.

සනත් හෙට්ටිආරච්චි,  
සභාපති,  
කිරින්ද පුහුල්වැල්ල ප්‍රාදේශීය සභාව.

2022 මාර්තු මස 28 වැනි දින,  
කිරින්ද පුහුල්වැල්ල ප්‍රාදේශීය සභා කාර්යාලයේ දී ය.

2021 වර්ෂයේ ලියාපදිංචි කිරීමට යෝජනා මාර්ග

අනු අංකය	මාර්ගයේ නම	ග්‍රාම නිලධාරී වසම	ආරම්භය	අවසානය	වම්පස ඉඩම	දකුණුපස ඉඩම	පාරේ දිග	පාරේ පළල
01	බඹරවැල් කැටිය ප්‍රධාන මාර්ගයේ සිට ලුච්චි මහතාගේ නිවස දක්වා	වලකන්ද බටහිර	බඹරවැල්කැටිය ප්‍රධාන මාර්ගය	ගල්පොත්ත හේන	1. කේ. ඩේවිඩ් මහතාගේ ඉඩම 2. ඒ. දයානන්ද මහතාගේ ඉඩම 3 ඩී. කේ. ආරියසේන මහතාගේ ඉඩම	1. ආර්. ඒ. සිරිසේන මහතාගේ ඉඩම 2. ඒ. දයානන්ද මහතාගේ ඉඩම	90m	12"-0" (3.65m)

අනු අංකය	මාර්ගයේ නම	ග්‍රාම නිලධාරී වසම	ආරම්භය	අවසානය	වම්පස ඉඩම	දකුණුපස ඉඩම	පාරේ දිග	පාරේ පළල
2	පුවක්ගහගේන මාර්ගයේ ගාලදොළ පාලම අසලින් ආරම්භ වී ගොරකගහවත්ත දක්වා මාර්ගය	වලකන්ද බටහිර	පුවක්ගහගේන මාර්ගයේ ගාලදොළ පාලම අසලින්	ගොරකගහවත්ත ඉඩම	<ol style="list-style-type: none"> <li>ගාලදොළ රක්ෂිතය</li> <li>කේ. අන්දරේස් අප්පු මහතාගේ</li> <li>එම්. ජී. සැල්වින් මහතාගේ ඉඩම</li> <li>දොළ රක්ෂිතය</li> </ol>	<ol style="list-style-type: none"> <li>අඬවින් මහතාගේ ඉඩම</li> <li>කේ. අන්දරේස් අප්පු මහතාගේ ඉඩම</li> <li>එම්. ජී. නිශාන්ත මහතාගේ ඉඩම</li> <li>එම්. ජී. සමන්ත මහතාගේ ඉඩම</li> <li>එම්. ජී. ජයමාවතී මහත්මියගේ</li> <li>ගොරකගහවත්ත ඉඩම</li> </ol>	585m	12"-0" (3.65m)
3	මල්වතුගොඩ කෝංගහවත්ත මාර්ගය	මල්වතුගොඩ	මල්වතුගොඩ කහවිත්ත මාර්ගය	කෝංගහවත්ත	<ol style="list-style-type: none"> <li>කෝංගහවත්ත එච්. යූ. එරන්ද දුලීප් මහතාගේ ඉඩම</li> <li>එච්. යූ. ඉන්දික කුමාර මහතාගේ ඉඩම</li> </ol>	<ol style="list-style-type: none"> <li>කෝංගහගේන ඉඩම</li> <li>වී. එම්. පී. වින්තාමනී අමරසිරි මහත්මියගේ ඉඩම</li> </ol>	25m	10" - 0" (3m)
4	මල්වතුගොඩ කැටගොඩගෙවත්ත මාර්ගය	මල්වතුගොඩ	කඹුරැටිය කිරින්ද ප්‍රධාන මාර්ගය		<ol style="list-style-type: none"> <li>සිත්තරගෙදර නන්දසිරි ජයසේකර මහතාගේ ඉඩම</li> <li>නාලනී විජේදීර මහත්මියගේ ඉඩම</li> <li>අජිත් කුමාර මහතාගේ ඉඩම</li> </ol>	<ol style="list-style-type: none"> <li>එස්. විමලගුණවීර මහතාගේ ඉඩම</li> <li>වන්දසිරි විමලගුණසේකර මහතාගේ ඉඩම</li> <li>ජගත් මංජුල එගොඩ විතාරණ විමල ගුණසේකර මහතාගේ ඉඩම</li> <li>නාලනී විජේදීර මහත්මියගේ ඉඩම</li> <li>නීල් විමල ගුණසේකර මහතාගේ ඉඩම</li> <li>ජගත් විමල ගුණසේකර මහතාගේ ඉඩම</li> </ol>	286m	12" - 0" (3.5m)



අනු අංකය	මාර්ගයේ නම	ග්‍රාම නිලධාරී වසම	ආරම්භය	අවසානය	වර්ෂය ඉඩම	දකුණුස ඉඩම	පාරේ දිග	පාරේ පළල
5	චතුකොළකන්ද උතුර ගේගාවදෙනිය අරඹ අතුරු මාර්ගය	චතුකොළකන්ද උතුර	හක්මනගෙදර කඩේ අසලින් 10 කණුව ඉලුක්කේන්තගොඩ මාර්ගය	අරඹ ඉඩම	එච්. කේ. හේමපාල මහතාගේ අරඹ ඉඩම	1. එච්. කේ. විමලසේන මහතාගේ අරඹ ඉඩම 2. එච්. කේ. නාගින මහතාගේ අරඹ ඉඩම	60m	10" - 0" (3m)
6	බඹරවැල්කැටිය ප්‍රධාන මාර්ගයේ සොබා මධ්‍යස්ථානයට යන කෙටි මාර්ගය	වලකන්ද නැගෙනහිර	බස්පන්කැලේ ප්‍රධාන මාර්ගය	බඹරවැල්කැටිය ප්‍රධාන මාර්ගය	1. රජයේ ඉඩම 2. ප්‍රාදේශීය සහ සුසාන භූමි ඉඩම 3. ඊටා වයලට් මහත්මියගේ ඉඩම 4. කේ. ඒ. පීටර් මහතාගේ ඉඩම 5. නන්දසේන ගල්අඳුලු මහතාගේ ඉඩම	1. රජයේ ඉඩම 2. ප්‍රාදේශීය සහ සුසාන භූමි ඉඩම 3. ඊටා වයලට් මහත්මියගේ ඉඩම 4. කේ. ඒ. පීටර් මහතාගේ ඉඩම 5. නන්දසේන ගල්අඳුලු මහතාගේ ඉඩම	292m	20" - 0" (6m)
7	ඕට්ටිගමුව දකුණ මීගහවත්ත මාර්ගය	ඕට්ටිගමුව දකුණ	10 කණුව දේවාලමුල්ල මාර්ගය	මීගහවත්ත ඩී. පී. ශාන්ත මහතාගේ නිවස අසල	1. සරත් ගුණසේකර මයාගේ ඉඩම 2. ඩී. පී. සීතා මහත්මියගේ ඉඩම	1. සරත් ගුණසේකර මහතාගේ ඉඩම 2. ඩී. පී. සීතා මහත්මියගේ ඉඩම 3. ඩී. පී. සරත් මහතාගේ මීගහවත්ත ඉඩම	76m	10" - 0" (3m)
8	කේක්කවත්ත පැඟිරිහේන ගෙදර මාර්ගය	ඕට්ටිගමුව දකුණ	10 කණුව දේවාලමුල්ල මාර්ගය		1. ආර්. ඒ. කුසුමාවතී මහත්මියගේ ගම්මැද්දෙගෙවත්ත ඉඩම 2. එස්. කේ. පී. දොනකිරක ගම්මැද්දෙගෙවත්ත ඉඩම 3. කන්තිරියගේ ලීලාවතී මහත්මියගේ ඉඩම 4. පැඟිරිහේන ඉඩම	1. අයිබ්කර්නත්ත පැට්ටික් මහතාගේ ඉඩම 2. විමලවතී මහත්මියගේ ඉඩම 3. ඡ. ඩී. ඡ. විමලදාස මහතාගේ ඉඩම	53m	12" - 0" (3.65m)

අනු අංකය	මාර්ගයේ නම	ග්‍රාම නිලධාරී වසම	ආරම්භය	අවසානය	වම්පස ඉඩම	දකුණුපස ඉඩම	පාරේ දිග	පාරේ පළල
9	ඕවිටිගමුව දකුණ නයිගල්කන්ද මාර්ගය	ඕවිටිගමුව දකුණ	දේවාලමුල්ල 10 කණුව මාර්ගය	අංක 11, නයිගල්කන්ද ආර්යසේන මහතාගේ ඉඩම	<ol style="list-style-type: none"> <li>ගුණපාල හෙට්ටිආරච්චි මහතාගේ ඉඩම</li> <li>දෙනගමගේ කාන්ති මහත්මියගේ ඉඩම</li> <li>ලෙස්ලි අලහකෝන් මහතාගේ ඉඩම</li> <li>නන්දසිරි මහතාගේ ඉඩම</li> </ol>	<ol style="list-style-type: none"> <li>ඉලංගවත්ත ඉඩම</li> <li>පත්තිනි ගෙවත්ත ඉඩම</li> </ol>	250m	12" - 0" (3.65m)
10	වෙලංගොඩ මාර්ගය, කෝට්ටුවත්ත ගෙදර පාර	ඕවිටිගමුව උතුර	වෙලංගොඩ මාර්ගය	කෝට්ටුවත්ත ඉඩම	<ol style="list-style-type: none"> <li>කණුකැට්ටුල්ල කුඹුර</li> <li>දියරපා ලියද්ද කුඹුර</li> <li>කෝට්ටුවත්ත ගෙදර ඉඩම</li> </ol>	වාඩි ගෙදර	52m	8" - 0" (2.45m)
11	ආඩියාකන්ද වත්ත පාර	කිරින්ද මගින් ඉහළ මධ්‍යම	පුවක්ගහ මඩිත්ත ආරණ්‍ය මාර්ගය		<ol style="list-style-type: none"> <li>අඩියා කන්ද වත්ත ඉඩම</li> <li>සිරිපාල වන්දනායක මහතාගේ ඉඩම</li> <li>කොඩිතුච්ඡක මහතාගේ ඉඩම</li> <li>ටී. කේ. වන්දා මහත්මියගේ ඉඩම</li> <li>වන්තිආරච්චි මහතාගේ ඉඩම</li> <li>සමරකෝන් මහතාගේ ඉඩම</li> <li>පියසේන මහතාගේ ඉඩම</li> <li>වන්දන රත්නායක මහතාගේ ඉඩම</li> </ol>	<ol style="list-style-type: none"> <li>ආඩියාකන්ද වත්ත දයාවංශ මහතාගේ ඉඩම</li> <li>රුවන්පතිරණ මහතාගේ ඉඩම</li> <li>පියසේන මහතාගේ ඉඩම</li> </ol>	692m	3.65m
12	මගහේන පාර	හෙට්ටියාවල උතුර	කරයල් කන්ත පන්සල මාර්ගය	කෙසෙල්හේන මාර්ගය (හක්මන ප්‍රාදේශීය සභාවට අයත්)	<ol style="list-style-type: none"> <li>ඩබ්. රුබසිංහ මහතාගේ ඉඩම</li> </ol>	<ol style="list-style-type: none"> <li>පරණ හේවගේ සුනිල් මහතාගේ ඉම</li> </ol>	80m	12'

අනු අංකය	මාර්ගයේ නම	ග්‍රාම නිලධාරී වසම	ආරම්භය	අවසානය	වම්පස ඉඩම	දකුණුපස ඉඩම	පාරේ දිග	පාරේ පළල
13	ජම්බුගස්දෙණිය මාර්ගයේ ඉතිරි කොටස	නාරද්ද	ජම්බුගස්දෙණිය දෙමටකැටියහේන මාර්ගය	කුන්කුට්ටුහේන ඉඩම	1. හේවාගමගේ විමලදාස මහතාගේ ඉඩම	1. හේවාගමගේ විමලදාස මහතාගේ ඉඩම 2. හේවාගමගේ ශිවන්ත සංචිත මහතාගේ ඉඩම	117m	12'
14	ගුරුගෙදර මාර්ගය	නාරද්ද	ගංගොඩගම කරතොට හෙට්ටියාවල මාර්ගය	ගුරුගෙදර ඉඩම	1. නකුලුගමුට්ටු ගමගේ චන්ද්‍රදාස මහතාගේ ඉඩම 2. නිමල් ගමගේ මහතාගේ ඉඩම 3. පියසේන ගමගේ මහතාගේ ඉඩම	1. නිකිල මාලිංග මහතාගේ ඉඩම 2. නිමල් ගමගේ මහතාගේ ඉඩම 3. පියසේන ගමගේ මහතාගේ ඉඩම	60m	12'
15	ගොළුවදෙණිය මාවත	ගල්කන්ද	පුජාශාලාව මාවත	ගොළුවදෙණිය ලක්මිනි නිවස	1. ගාමිනී කුලසිංහ මහතාගේ ඉඩම 2. බුද්ධික කුලසිංහ මහතාගේ ඉඩම	1. දිමුකු සරුවන් කුලසිංහ මහතාගේ ඉඩම 2. සරත් කුලසිංහ මහතාගේ ඉඩම	97m	12'

04-195