



ශ්‍රී ලංකා ප්‍රජාතාන්ත්‍රික සමාජවාදී ජනරජයේ ගැසට් පත්‍රය

අංක 2,343 - 2023 ජූලි මස 28 වැනි සිකුරාදා - 2023.07.28

(රජයේ බලපැවැත්වූ ප්‍රසිද්ධ කරන ලදී)

IV(ආ) වැනි කොටස - පළාත් පාලනය

(වෙන වෙනම ගොනු කර ගත හැකි පරිදි සෑම කොටසකට ම අයත් එක් එක් භාෂාවකට වෙන වෙනම පිටු අංක යොදා ඇත)

| | පිටුව | පිටුව |
|----------------------------|------------|---|
| තනතුරු-ඇබැරිතු | | පළාත් පාලන සභා ඡන්ද ආඥාපනත යටතේ දැන්වීම් .. |
| විභාග, විභාග ප්‍රතිඵල ආදිය | | ආදායම් හා වියදම් පිළිබඳ ප්‍රකාශන 800 |
| බඩුබාහිරාදිය විකිණීම් | | අයවැය ලේඛන |
| පළාත් පාලන නිවේදන | 796 | දේපළ විකිණීම් |
| අතුරු ව්‍යවස්ථා | | විවිධ දැන්වීම් 803 |

- සැ. යු.- (i) සිවිල් නඩු විධාන සංග්‍රහය (සංශෝධන) පනත් කෙටුම්පත 2023 ජූලි මස 14 වැනි දින ශ්‍රී ලංකා ප්‍රජාතාන්ත්‍රික සමාජවාදී ජනරජයේ ගැසට් පත්‍රයේ II වැනි කොටසේ අතිරේකයක් වශයෙන් පළ කරන ලදී.
- (ii) ජ්‍යෙෂ්ඨ උපදේශන නීතිඥ බහුමානය ප්‍රදානය කිරීමේ පනත් කෙටුම්පත 2023 ජූලි මස 14 වැනි දින ශ්‍රී ලංකා ප්‍රජාතාන්ත්‍රික සමාජවාදී ජනරජයේ ගැසට් පත්‍රයේ II වැනි කොටසේ අතිරේකයක් වශයෙන් පළ කරන ලදී.
- (iii) දේශීය ආදායම් (සංශෝධන) පනත් කෙටුම්පත 2023 ජූලි මස 14 වැනි දින ශ්‍රී ලංකා ප්‍රජාතාන්ත්‍රික සමාජවාදී ජනරජයේ ගැසට් පත්‍රයේ II වැනි කොටසේ අතිරේකයක් වශයෙන් පළ කරන ලදී.

සතිපතා නිකුත් වන ගැසට් පත්‍රයෙහි පළකිරීම සඳහා භාරගනු ලබන දැන්වීම් පිළිබඳ වැදගත් නිවේදනයයි

ශ්‍රී ලංකා ප්‍රජාතාන්ත්‍රික සමාජවාදී ජනරජයේ ගැසට් පත්‍රයේ අවසන් පිටුවේ සෑම මාසයක ම මුල් සතියේ දී පළ කරන නිවේදන භාරගන්නා දිනයන් සහ වේලාවන් පිළිබඳව මිත් අවධානය යොමු කරනු ලැබේ.

ගැසට් පත්‍රයේ පළ කිරීම සඳහා දැන්වීම් භාරගැනීම ගැසට් පත්‍රය පළකරනු ලබන දිනයට සති දෙකකට පෙර සිකුරාදා දිනයෙහි දහවල් 12 00 ට අවසන් කරනු ලැබේ. තනතුරු - ඇබැරිතු, විභාග, ටෙන්ඩර් සහ වෙන්දේසි පිළිබඳ දැන්වීම්වල අවසන් දින සහ වේලාවන් ඒ පිළිබඳව උනන්දුවක් දක්වන අයට ප්‍රමාණවත් කාල වේලාවක් ලැබෙන පරිදි යොදාගත යුතු බවට, සියලු ම දෙපාර්තමේන්තු, සංස්ථා සහ මණ්ඩල යනාදිය වගබලාගත යුතු බව මිත් අවධාරණය කෙරේ. පළකිරීම සඳහා එවනු ලබන සෑම දැන්වීමක් ම තනි පැත්තේ පමණක් පැහැදිලිව පිටපත් කළ යුතු ය. නිරවද්‍යතාවය පිළිබඳව කරන විමසීම් සහ පැමිණිලි ගැසට් පත්‍රය පළ වූ දින සිට තෙමසකට පසුව භාරගනු නොලැබේ.

ගැසට් පත්‍රයේ පළ කරන සෑම දැන්වීමක් ම ගැසට් පත්‍රය පළකරනු ලබන දිනට සති දෙකකට පෙර එනම්, 2023 අගෝස්තු මස 18 වැනි දින පළකරන ගැසට් පත්‍රයේ දැන්වීම් 2023 අගෝස්තු මස 04 වැනි දින දහවල් 12 00ට හෝ ඊට පෙර තැපෑලෙන් හෝ ගෙනවිත් රජයේ මුද්‍රණාලයට භාරදිය යුතු ය.

2006 අංක 19 දරන ඉලෙක්ට්‍රොනික ගනුදෙනු පනත - 9 වැනි වගන්තිය

“යම් ප්‍රකාශනයක්, රීතියක්, නියෝගයක්, නියමයක්, අතුරු ව්‍යවස්ථාවක්, නිවේදනයක් හෝ වෙනත් කිසිවක් ගැසට් පත්‍රයේ පළ කළ යුතු බවට යම් පනතකින් හෝ නීති ප්‍රඥප්තියකින් විධිවිධාන සලස්වා ඇති අවස්ථාවක, ඒ රීතිය, නියෝගය, නියමය, අතුරු ව්‍යවස්ථාව, නිවේදනය හෝ වෙනත් දෙය ඉලෙක්ට්‍රොනික ස්වරූපයේ වන ගැසට් පත්‍රයක පළකරනු ලැබුවහොත් ඒ විධිවිධානය සම්පූර්ණ කර ඇත්නම් සේ සැලකිය යුතු ය.”

ගංගානි ලියනගේ,
රජයේ මුද්‍රණාලයාධිපති.

2023 ජනවාරි මස 02 වැනි දින,
කොළඹ 08,
රජයේ මුද්‍රණ දෙපාර්තමේන්තුවේ දී ය.



මෙම ගැසට් පත්‍රය www.documents.gov.lk වෙබ් අඩවියෙන් බාගත කළ හැක.

පළාත් පාලන නිවේදන

උඩුනුවර ප්‍රාදේශීය සභාව

1987 අංක 15 දරන ප්‍රාදේශීය සභා පනතේ 24(1) වගන්තිය යටතේ කරනු ලබන දැන්වීමයි

ශ්‍රී ලංකා ප්‍රජාතාන්ත්‍රික සමාජවාදී ජනරජයේ 2023.03.10 වැනි දින අංක 2323 හා 2023.03.17 වැනි දින අංක 2324 ගැසට් පත්‍ර මගින් 1987 අංක 15 දරන ප්‍රාදේශීය සභා පනතේ 24 වැනි වගන්තිය ප්‍රකාර මධ්‍යම පළාතේ මහනුවර දිස්ත්‍රික්කයේ උඩුනුවර ප්‍රාදේශීය සභාව විසින් මෙහි පහත උපලේඛනයේ දක්වා ඇති මංමාවත් උඩුනුවර ප්‍රාදේශීය සභාව සතු මංමාවත් වශයෙන් ප්‍රකාශයට පත් කර ඇත.

ඉහත ගැසට් පත්‍ර මගින් ප්‍රදේශයේ පොදු ජනතාව මගින් හෝ මංමාවත්වලට අදාළ ඉඩම්වල අයිතිකරුවන් ලෙස හිමිකම්පාන පාර්ශවයන් හෝ යම් විරුද්ධත්වයක් පළ කරනු ලබන්නේ නම්, එම ගැසට් නිවේදන ගැසට් පත්‍රයේ පළ වූ දින සිට එක් මසක් ඇතුළත තමන්ගේ අයිතිය ඔප්පු කිරීම සඳහා 1987 අංක 15 දරන ප්‍රාදේශීය සභා පනතේ 24(2) වගන්තිය ප්‍රකාරව කටයුතු කරන ලෙස දැනුම් දී ඇත.

එහෙත් මෙම කාල සීමාව තුළ 1987 අංක 15 දරන ප්‍රාදේශීය සභා පනතේ 24(2) වගන්තිය ප්‍රකාර කිසිවෙකු ක්‍රියාකර නොමැති බැවින්, එකී ගැසට් නිවේදන මගින් ප්‍රකාශයට පත් කර ඇති පරිදි මෙහි පහත සඳහන් උපලේඛනයේ සඳහන් සියලුම මංමාවත් උඩුනුවර ප්‍රාදේශීය සභාව සතු මංමාවත් වශයෙන් පිළිගෙන පාලනය කරනු ලබන බව පොදු ජනතාවගේ දැන ගැනීම සඳහා මෙයින් ප්‍රකාශයට පත්කරමි.

එස්. කේ. ගුණසේකර,
ලේකම්,
උඩුනුවර ප්‍රාදේශීය සභාව.
ගෙලිඔය.


ලියාපදිංචි කළ යුතු මාර්ගය

මිනින්දෝරු සැලැස්ම සහිතව

| අනු. අංකය | ග්‍රාම නිලධාරී වසම | මාර්ගයේ නම | ආරම්භය | අවසානය | වම්පස පදිංචිකරුවන් | දකුණු පස පදිංචිකරුවන් | දිග (අඩි/මීටර්) | පළළ (අඩි) |
|-----------|---------------------|--|--------------------------------|----------------------|--|---|--|-------------------------------|
| 01. | අංක 107 ඇල්පිටිකන්ද | මාණික්කාව - බබරගමුල මාර්ගයේ ප්‍රජා ජල ටැංකිය අසල සිට පාර හත දක්වා මාර්ගය | ප්‍රජා ජල ටැංකිය අසල සිට | පාර හත දක්වා | එම්. ජී. එන්. විජයවර්ධන | එස්. පී. ජී. එන්. ජයරත්න බී. ආර්. ආර්. කේ. බෝගමවත්ත | මීටර් 302 | අඩි 15 |
| 02. | අංක 43 පිටවලවත්ත | දඹයංග පාර | දුම්රිය මාර්ගයට සමාන්තර මාර්ගය | ඌරුකනුගහ ගොඩ හේන | වයි. ජී. එම්. පී. සේනාධීර කේ. එම්. අයි. කේ. ාකේ. සමරකෝන් කේ. ඩී. කේ. ගුණසේකර පී. ජී. පී. ඒ. බණ්ඩාර | කේ. එම්. ආර්. සී. අයි. බී. කොස්වත්ත කේ. එම්. කේ. සී. බී. කොස්වත්ත එච්. එම්.එස්. හේරත් මැණිකේ. කේ. එම්. ආර්. මද්දුම බණ්ඩාර ජේ. ඒ. බදුරුනීසා කේ. එම්. එන්. වේනිය බණ්ඩාර | A -B = අඩි 160 B-C = අඩි 185 C-D = අඩි 290 | A-B = 8 B-C = 4 C-D = 6 |
| 03. | අංක 59 අම්බරපොල | වැව පාර | හපුගහයට තැන්න වැව පාර | වගහන්කුහ ප්‍රධාන පාර | එස්. එම්. අසීමි එම්. එච්. එම්. හම්පාඩ් එම්. එස්. එම්. ආරුක් එම්. ඉසෙඩ්. එම්. මකීම් එස්. ටී. එම්. අමානුල්ලා එස්. ටී. එස්. ආනුසියා එම්. එස්. එම්. නියාස් | - | මීටර් 200 | අඩි 10 |

D.A.Ratnayake
Licensed Surveyor & Leveller
No.212/A
Polgahaange
Weligalla

PLAN No:3808

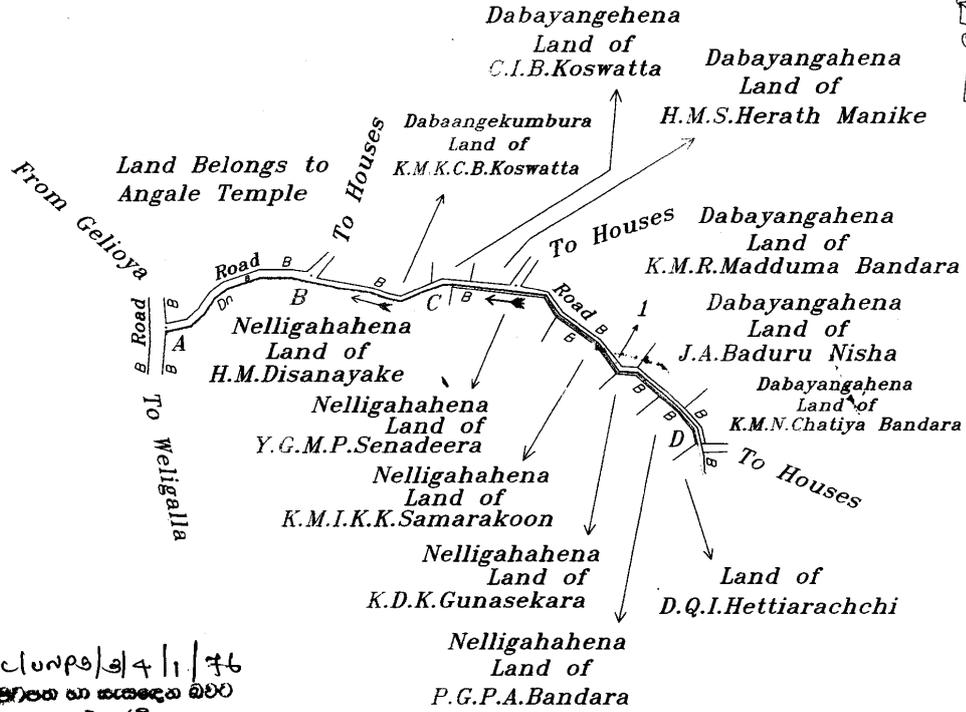

අලුත්පාල/24/11/76
 ඉහත හා සඳහන් මට්ටම
 සනාථ කරමි
 D.A.Ratnayake
 ලියාපදිංචි මැණික සහකාර
 මැණිකුරු සභාව

Scale : 1:2000

PLAN

Reference
 B Bank
 Dn Drain

of an allotment of Land called
Pitawalawatta Road
 Situated at Pitawalawatta(Dehipagoda)
Pitawalawatta G.S.Division,Udunuwara Pradeshiya Sabawa
Gangapalatha Korale of Udunuwara D.S.Division

KANBY DISTRICT
CENTRAL PROVINCE

Surveyed in: 28/11/2022

- Note.
1. Distance from A to B...160.0 feet, 8 feet Wide(With 2 feet Wide Drain)
 (Constructed area)
 2. Distance from 'B to C...185.0 feet, 4 feet Wide(With 2 feet Wide Drain)
 3. Distance from C to D...290.0 feet, 6 feet Wide(With 2 feet Wide Drain)

| Lot No: | Extent | | | | Remarks |
|---------|--------|----|----|------|---------|
| | Ha. | A. | R. | Pg. | |
| 1 | 0.0420 | 0 | 0 | 16.6 | |
| Total | 0.0420 | 0 | 0 | 16.6 | |


Handwritten signature

A.J. Sarath K. Bandara B.sc.(Pera)
 Registered Licensed Surveyor
 277/C/4, 'Tusita' - Kandekumbura
 Galagedara
 L.S.C. Reg. No. - 19921240

PLAN No:1075

ලේඛන අංක 1314/1/1994
 මහලක්ක මාවත හා සමාජවාදී ජනරජයේ
 සහතික කරමි
 23/12/22
 මහලක්ක මාවත සහ සමාජවාදී ජනරජයේ
 සහතික කරමි

Wembili Estate
 claimed by
 D.A.Heen Banda & Others

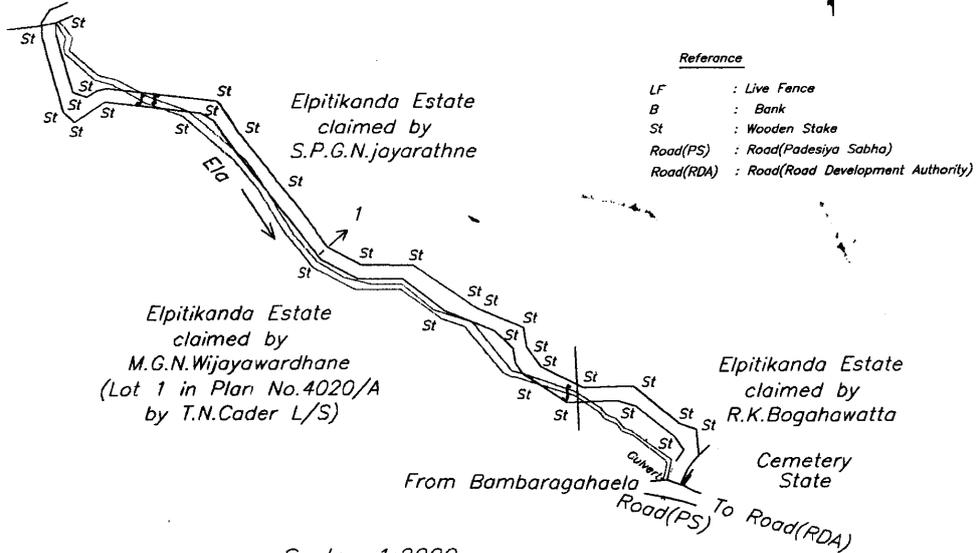

Scale 1:2000

PLAN

of two(02) allotments of Land marked Lots 1 & 2 called Elpitikanda Estate
 being resurvey part of Lot 1 depicted in Plan No.4020/A dated 22-7-2001 by T.N.Cader L/S
 & Lots 5 & 6 depicted in Plan No.1042 dated 26-06-2004 by H.M.T.J.Pitawala L/S
 situated at Ambanwela village in Kandupalatha Korale of Uduuwara .

KANDY DISTRICT

CENTRAL PROVINCE

Bounded as discribed as above

| Lot No | Extent | | | | Remarks |
|--------|---------|----|---|-------|---|
| | Hectare | A | R | P | |
| 1 | 0.1418 | 00 | 1 | 16.07 | Reserved for Road (15 feets width) part of Lot 1 of Plan No.4020/A by T.N.Cader L/S & Part of Lot 5 & 6 in Plan No.1042 by H.M.T.J.Pitawala L/S |

TOTAL LENGTH - 302 M.


Note: Boundaries were pointedout by M.G.N.Wijeyawardhane L/S
 R.K.Bogahawatta & S.P.G.N.Jayarathne

Surveyed on : 23-10-2022

Date : 04-12-2022

Registered Licensed Surveyor
 A.J. Sarath K. Bandara
 L.S.C. Reg. No. 19921240

12.12.2022

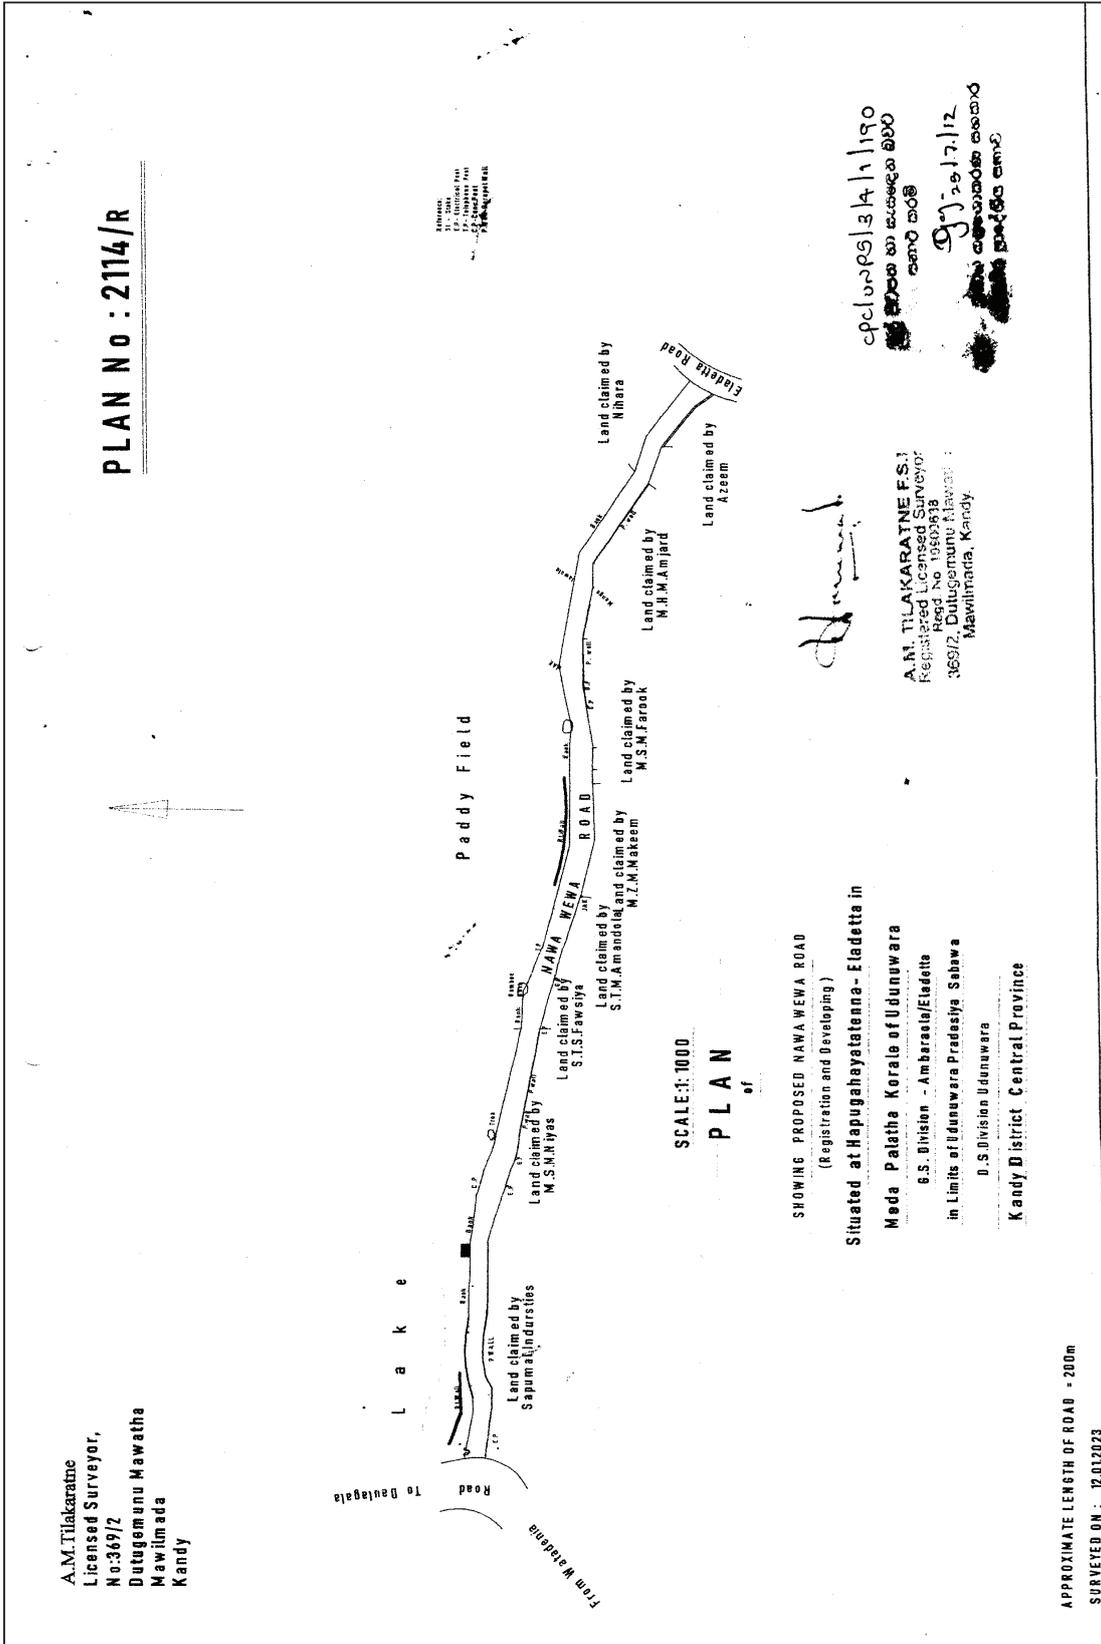

ඇල්ල ප්‍රාදේශීය සභාව

1987 අංක 15 දරන ප්‍රාදේශීය සභා පනතේ 24(2) වගන්තිය යටතේ කරනු ලබන නිවේදනය

1989 අංක 12 දරන පළාත් සභා (ආනුශාංගික විධිවිධාන පනතේ) 2 වන වගන්තිය සමග කියවිය යුතු 1987 අංක 15 දරන ප්‍රදේශීය සභා පනතේ 24(1) ආ හා උපවගන්තිය ප්‍රකාර ව,

ශ්‍රී ලංකා මිනින්දෝරු දෙපාර්තමේන්තුවේ අනුරේඛණ අංක B/ELL/2022/371 දරන පිහුරට අදාළව හඳුනාගන්නා ලද බණ්ඩාරවෙල කිතල්ඇල්ල අඟරු කොටුව අතුරු මාර්ගය සම්බන්ධවයි.

1987 අංක 15 දරන ප්‍රාදේශීය සභා පනතේ 24(2) වගන්තිය ප්‍රකාරව විරෝධතාවයක් ඉදිරිපත් වී නොමැති බැවින් බණ්ඩාරවෙල කිතල්ඇල්ල අඟරුකොටුව අතුරු මාර්ගය ඇල්ල ප්‍රාදේශීය සභාව සතු පොදු මාවතක් වශයෙන් පිළිගෙන කරනු ලබන බව පොදු ජනතාවගේ දැන ගැනීම පිණිස මෙයින් ප්‍රකාශයට පත් කරනු ලැබේ.

එච්. ඒ. ඩී. කේ. හෙට්ටිආරච්චි,
සභා ලේකම්,
ප්‍රාදේශීය සභාව - ඇල්ල.

07-307

ආදායම් හා වියදම් පිළිබඳ වාර්තා

මූල්‍ය ප්‍රකාශන ප්‍රසිද්ධියට පත් කිරීම

නාරම්මල ප්‍රාදේශීය සභාව

1987 අංක 15 දරන ප්‍රාදේශීය සභා පනතේ 9 වගන්තියේ (3) වන උපවගන්තිය යටතේ ලැබී ඇති බලතල ප්‍රකාර ව නාරම්මල ප්‍රාදේශීය සභාවේ ලේකම් ඩී. ඩී. වික්‍රමසිංහ වන මම නාරම්මල ප්‍රාදේශීය සභාවේ 2022/12/31 දිනෙන් අවසන් වර්ෂය සඳහා වන මූල්‍ය ප්‍රකාශන ප්‍රසිද්ධියට පත් කිරීමට 2023/06/14 දිනැති අංක 386 දරන තීරණය යටතේ මා විසින් තීරණය කරන ලද බව මෙයින් නිවේදනය කරමි.

ඩී. ඩී. වික්‍රමසිංහ,
ලේකම්,
නාරම්මල ප්‍රාදේශීය සභාව.

2023 ජූලි මස 13 වැනි දින,
නාරම්මල ප්‍රාදේශීය සභාවේ දී ය.

නාරම්මල ප්‍රාදේශීය සභාව

2022 දෙසැම්බර් මස 31 දිනෙන් අවසන් වර්ෂය සඳහා

මූල්‍ය මෙහෙයුම් ප්‍රකාශනය

| | සටහන් | 2022.12.31 රු. ශත | 2021.12.31 රු. ශත |
|--|-------|----------------------|----------------------|
| මෙහෙයුම් ආදායම | | | |
| රජයේ දායකය - වැටුප් ප්‍රතිපූර්ණ | 01 | 67,501,698.27 | 58,467,100.44 |
| රජයේ දායකය - ප්‍රාදේශීය සභා ශක්තිමත් කිරීමේ ආධාර | | | |
| ආදායම | 02 | 82,706,235.56 | 81,676,511.55 |
| මුළු මෙහෙයුම් ආදායම | | 150,207,933.83 | 140,143,611.99 |
| මෙහෙයුම් වියදම් | | | |
| පුනරාවර්තන වියදම් | 03 | 127,076,212.09 | 116,507,002.97 |

| | සටහන් | 2022.12.31 රු. ශත | 2021.12.31 රු. ශත |
|--|-------|----------------------|----------------------|
| මුළු මෙහෙයුම් වියදම් | | 127,076,212.09 | 116,507,002.97 |
| වර්ෂය සඳහා මෙහෙයුම් අතිරික්තය - ඌනතාවය | | 23,131,721.74 | 23,636,609.02 |
| ප්‍රාග්ධන ලැබීම් | 04 | - | 29,756,360.46 |
| ප්‍රාග්ධන වියදම් | 05 | 15,230,477.44 | 92,229,375.80 |
| වර්ෂය සඳහා අතිරික්තය ඌනතාවය | | 7,901,244.30 | (38,836,406.32) |

නාරම්මල ප්‍රාදේශීය සභාව
2022 දෙසැම්බර් මස 31 වැනි දිනට
මූල්‍ය තත්වය පිළිබඳ ප්‍රකාශනය

| | සටහන් | 2022.12.31 රු. ශත | 2021.12.31 රු. ශත |
|-------------------------------|-------|-----------------------|-----------------------|
| වත්කම් | | | |
| ජංගම නොවන වත්කම් | | | |
| දේපළ පිරිසත හා උපකරණ | 06 | 427,649,728.09 | 409,626,538.97 |
| ජංගම වත්කම් | | | |
| තොගය | 07 | 3,360,541.59 | 2,887,524.64 |
| ලැබිය යුතු දෑ | 08 | 54,734,475.68 | 63,861,652.35 |
| සේවක ණය අත්තිකාරම් | 09 | 15,839,130.00 | 17,327,573.30 |
| ආයෝජන | 10 | 368,232.41 | 431,373.06 |
| මුදල් හා මුදල් සමාන දෑ | 11 | 58,123,671.42 | 54,770,000.87 |
| මුළු වත්කම් | | 560,075,779.19 | 548,904,663.19 |
| හිමිකම් | 12 | 522,729,345.22 | 483,762,150.68 |
| ජංගම නොවන වගකීම් | 13 | 2,832,906.50 | 5,790,980.70 |
| ජංගම වගකීම් | 14 | 34,513,527.47 | 59,351,531.81 |
| මුළු හිමිකම් හා වගකීම් | | 560,075,779.19 | 548,904,663.19 |

නාරම්මල ප්‍රාදේශීය සභාව
2022 දෙසැම්බර් 31 දිනෙන් අවසන් වර්ෂය සඳහා
ඒකාබද්ධ මුදල් ප්‍රවාහ ප්‍රකාශය

| | 2022.12.31 රු. ශත |
|---|----------------------|
| මෙහෙයුම් ක්‍රියාකාරකම් වලින් ජනිත වූ මුදල් ප්‍රවාහය | |
| සාමාන්‍ය මෙහෙයුම් වලින් ලද අතිරික්තය | 23,131,721.74 |
| මුදල් නොවන වෙනස් වීම් සඳහා ගැලපුම් | |
| ක්ෂය වීම් කපා හැරීම් | - |
| පෙර වර්ෂය සඳහා ගැලපුම් | 13,042,781.12 |

| | <i>2022.12.31</i> <i>රු. ශත</i> |
|--|------------------------------------|
| කාරක ප්‍රාග්ධන වෙනස් වීම් වලට පෙර මෙහෙයුම් අතිරික්තය උභයතාවය | 36,174,502.86 |
| කාරක ප්‍රාග්ධන සංවලනයන් | |
| තොග/ණය ගැතියෝ/වෙනත් ලැබීම්(වැඩිවීම)/අඩු වීම | 10,205,723.67 |
| ණය හිමියන්/ගෙවිය යුතු දෑ (අඩු වීම)/වැඩි වීම | 24,838,004.34 |
| මෙහෙයුම් වලින් ජනිත වූ මුදල් ප්‍රවාහය | 21,542,222.19 |
| පාරිතෝෂිත ගෙවීම් | - |
| මෙහෙයුම් ක්‍රියාකාරකම්වලින් ජනිත ශුද්ධ මුදල් ප්‍රවාහය | 21,542,222.19 |
| ආයෝජන ක්‍රියාකාරකම් වලින් ජනිත මුදල් ප්‍රවාහය | |
| දේපළ මිලදී ගැනීම් | 0.00 |
| ප්‍රාග්ධන වියදම් | 15,230,477.44 |
| ආයෝජන ක්‍රියාකාරකම් වලින් ජනිත ශුද්ධ මුදල් ප්‍රවාහය | 6,311,744.75 |
| මූල්‍ය ක්‍රියාකාරකම් වලින් ජනිත වූ මුදල් ප්‍රවාහය | |
| ප්‍රාග්ධන ලැබීම් | 0.00 |
| දේශීය ණය සංවර්ධන අරමුදල | 2,958,074.20 |
| මූල්‍ය ක්‍රියාකාරකම්වලින් ජනිත වූ මුදල් ප්‍රවාහය | 2,958,074.20 |
| වර්ෂය තුළ ජනනය වූ ශුද්ධ මුදල් ප්‍රවාහය | 3,353,670.55 |
| 2022.01.01 මුදල් හා මුදල් සමාන දෑ | 54,770,000.87 |
| 2022.12.31 මුදල් හා මුදල් සමාන දෑ | 58,123,671.42 |
| (සටහන් 01) | |
| ලංකා බැංකුව ජංගම ගිණුම - ගිණුම් අංක 0071664601 (පොදු) | 52,975,55.42 |
| ලංකා බැංකුව ජංගම ගිණුම - ගිණුම් අංක 0071677671 (කර්මාන්ත) | 740,920.33 |
| ලංකා බැංකුව ජංගම ගිණුම - ගිණුම් අංක 0071677609 (සේවක ණය) | 4,374,298.97 |
| ලංකා බැංකුව ජංගම ගිණුම - ගිණුම් අංක 0071268729 (කුට්ටිගල්) | 32,496.70 |
| | 58,123,671.42 |

විවිධ දැන්වීම්

ගම්පොල නගර සභාව

2023 වර්ෂය සඳහා සභා අපද්‍රව්‍ය බැහැර කරනු ලබන ස්ථාන සඳහා ගාස්තු පැනවීම

2018.03.05 දිනැති අංක 2061/4 දරන අති විශේෂ ගැසට් පත්‍රය ප්‍රකාර 2018.03.20 දින ආරම්භ වී 2022.03.19 දින සහිතයින්ගේ ධුර කාලය අවසන් වීමට නියමිතව තිබී 2022.01.10 දිනැති අංක 2262/8 දරන අති විශේෂ ගැසට් පත්‍රයෙන් 2023.03.19 දින දක්වා දීර්ඝ කරනු ලැබූ ගම්පොල නගර සභාවේ සහිතයින්ගේ ධුර කාලය 2023.03.19 දිනෙන් අවසන් වී ඇති බැවින් 2023.03.20 දින සිට ගම්පොල නගර සභාවේ ලේකම් ධුරයේ රාජකාරි කරන යූ. ජී. ජයරත්න වන මා 255 වන අධිකාරිය වන නගර සභා ආඥාපනතේ 184 අ. වගන්තිය ප්‍රකාර ව ගම්පොල නගර සභාව විසින් 2023.07.05 වැනි දින තීරණ පොතේ තීරණ අංක 2023/465 යටතේ පහත සඳහන් යෝජනාව ක්‍රියාත්මක කිරීමට තීරණය කළ බව මහජනතාව වෙත මෙයින් නිවේදනය කරනු ලැබේ.

යූ. ජී. ජයරත්න,
ලේකම්,
ගම්පොල නගර සභාව.

2023 ජූලි මස 05 වන දින,
ගම්පොල නගර සභා කාර්යාලයේ දී ය.

යෝජනාව

1989 අංක 12 දරන පළාත් සභා (අනුශාංගික විධිවිධාන) පනතේ 2 වැනි වගන්තියේ (1) වැනි උපවගන්තියේ (අ) ඡේදය සමග කියවිය යුතු 261 වන අධිකාරිය වන 1952 අංක 6 දරන පළාත් පාලන ආයතන (සම්මත අතුරු ව්‍යවස්ථා) පනතේ මධ්‍යම පළාත් සභාවේ පළාත් පාලන විෂයභාර අමාත්‍යවරයා වෙත පැවරී ඇති බලතල ප්‍රකාර ව මධ්‍යම පළාතේ, පළාත් පාලන විෂයභාර අමාත්‍යවරයා විසින් සාදන ලදුව 2013.06.28 වැනි දින අංක 1816/42 දරන ශ්‍රී ලංකා ප්‍රජාතාන්ත්‍රික සමාජවාදී ජනරජයේ ගැසට් පත්‍රයේ IV (ආ) වැනි කොටසේ ප්‍රකාශයට පත් කරන ලද්ද වූ සභා අපද්‍රව්‍ය කළමනාකරණය පිළිබඳ අතුරු ව්‍යවස්ථාව 2018.09.26 වැනි දින ගම්පොල නගර සභාව මගින් ගන්නා ලද තීරණ අංක 04:01 තීරණයට අනුව 2019 ඔක්තෝබර් 18 වැනි සිකුරාදා දින අංක 2146 දරන ගැසට් පත්‍රය මගින් ගම්පොල නගර සභා බල ප්‍රදේශයේ ක්‍රියාත්මක කිරීමට බල ගන්වා ඇත. ඉහත කී අතුරු ව්‍යවස්ථාවේ 07 වන වගන්තියේ (iv) සහ (v) උපවගන්තිවලින් පැවරී ඇති බලතල අනුව ගම්පොල නගර සභා බල ප්‍රදේශය තුළ ව්‍යාපාරික ස්ථානවලින් එකතු කරනු ලබන නොදිරන අපද්‍රව්‍ය සඳහා කිලෝග්‍රෑම් 01කට රු. 25.00 ක ගාස්තුවක් 2023 අගෝස්තු මස සිට අය කිරීමට තීරණය කරමි.

07-298

හඟුරන්කෙත ප්‍රාදේශීය සභාව

විවිධ ගාස්තු පැනවීම 2023 ඇසළ පෙරහැර විශේෂ පොළ

1987 අංක 15 දරන ප්‍රාදේශීය සභා පනතින් හඟුරන්කෙත ප්‍රාදේශීය සභා ලේකම් වෙත පැවරී ඇති බලතල ප්‍රකාර ව 2023 හඟුරන්කෙත ඇසළ පෙරහැර සමයේ විවිධ ගාස්තු අයකිරීම පිළිබඳ පහතින් දක්වා ඇති උපලේඛනය අදාළ කාලයේ ගාස්තු අය කිරීම සඳහා 2023 ජූනි මස 19 දින කළමනාකරණ කමිටුවේ දී තීරණ අංක 160 යටතේ තීරණය කර අනුමත වී ඇති බව මෙයින් නිවේදනය කරමි.

සී. පී. කේ. දිනපුර්ණ,
ලේකම් (වැ.බ.),
හඟුරන්කෙත ප්‍රාදේශීය සභාව.

2023 හඟුරන්කෙත ඇසළ පෙරහැර සමයේ ඉදිකරන ලද තාවකාලික වෙළඳසැල්වලින් බලපත්‍ර ගාස්තු හා අනෙකුත් ගාස්තු අය කිරීම සම්බන්ධයෙන් ඉහත තීරණය අනුව කටයුතු කරනු ලැබේ.

| | ආදායම් වර්ගය | ව. අ. 15-30 රු. | ව. අ. 30-75 රු. | ව. අ. 75-125 රු. |
|----|---------------------------------------|--------------------|--------------------|---------------------|
| 1 | ලී බඩු වෙළඳාම | 1,100 0 | 1,400 0 | 2,000 0 |
| 2 | ඇලුමිනියම් භාණ්ඩ වෙළඳාම | 800 0 | 1,300 0 | 1,500 0 |
| 3 | ප්ලාස්ටික් භාණ්ඩ වෙළඳාම | 700 0 | 1,100 0 | 1,400 0 |
| 4 | රෙදි වෙළඳාම | 800 0 | 1,000 0 | 1,400 0 |
| 5 | පිත්තල බඩු වෙළඳාම | 800 0 | 1,100 0 | 1,400 0 |
| 6 | තේ කඩ | 800 0 | 900 0 | 1,400 0 |
| 7 | රස කැවිලි වෙළඳාම | 700 0 | 850 0 | 1,000 0 |
| 8 | පැදුරු වෙළඳාම | 600 0 | 900 0 | 1,000 0 |
| 9 | නිම් රෙදි වෙළඳාම | 800 0 | 1,000 0 | 1,400 0 |
| 10 | සුවඳ විලවුන් හා විසිතුරු භාණ්ඩ වෙළඳාම | 700 0 | 750 0 | 1,200 0 |
| 11 | වීදුරු භාණ්ඩ වෙළඳාම | 600 0 | 700 0 | 1,000 0 |
| 12 | අයිස්ක්‍රීම් වෙළඳාම | - | 1,000 0 | 1,500 0 |
| 13 | සපත්තු භාණ්ඩ වෙළඳාම | 700 0 | 1,000 0 | 1,300 0 |
| 14 | ලොතරැයි කුටි සඳහා | 700 0 | 1,000 0 | 1,300 0 |
| 15 | වීදුරු උපකරණ | 800 0 | 1,000 0 | 1,500 0 |
| 16 | වෘත්ත භාණ්ඩ සඳහා | 800 0 | 1,900 0 | 2,000 0 |
| 17 | ගමන් බෑග් වෙළඳාම | 750 0 | 900 0 | 1,200 0 |
| 18 | විසිතුරු මල් අලෙවිය | 700 0 | 800 0 | 1,200 0 |
| 19 | පරිගණක ආශ්‍රයෙන් තොරතුරු ලබා ගැනීම | 700 0 | 800 0 | 1,000 0 |
| 20 | ජංගම දුරකථන වෙළඳ කුටි | 1,000 0 | 1,200 0 | 1,400 0 |
| 21 | වීසිඩ්/ඩිවිඩ්/කැසට්ට් අලෙවිය | 700 0 | 1,000 0 | 1,300 0 |
| 22 | හිස්ට්‍රික් අලෙවිය | 600 0 | 800 0 | 1,000 0 |
| 23 | සිසිල් බීම අලෙවිය | 700 0 | 900 0 | 1,300 0 |
| 24 | සංචාරක වෙළඳාම | - | - | 500 0 |
| 25 | තාවකාලික විනෝද මේලා බලපත්‍ර ගාස්තු | - | - | 1,500 0 |
| 26 | වීදුලි උපකරණ අලෙවිය | 1,000 0 | 1,500 0 | 2,000 0 |
| 27 | විනෝද ක්‍රීඩා | 800 0 | 1,000 0 | 1,500 0 |

- ඉහත සඳහන් වෙළඳ ආයතනවලින් ගාස්තු අය කිරීමේ දී වර්ග අඩි 125 ට වැඩි වන සෑම වර්ග අඩියකට ම රු. 10 ක ගාස්තුවක් අය කිරීම
- විනෝද බදු සහ සැණකෙළිවලින් අය කරන විනෝද බදු අය කිරීම සියලුම ප්‍රවේශ පත්‍ර ප්‍රාදේශීය සභාවෙන් මුද්‍රා තැබිය යුතුය.
- ඇසළ මේලා සැණකෙළි භූමියේ තිබෙන සියලුම වෙළඳසල් සහ තාවකාලික වෙළඳාම සඳහා අදාළ තාවකාලික කුටි ඉදි කිරීමට වෙන් වෙන් වශයෙන් ගාස්තු ගෙවිය යුතු අතර, තාවකාලික වෙළඳ බලපත්‍ර ගාස්තුවක් ලබා ගත යුතුය.
- 2023 වර්ෂය සඳහා 10%ක තාවකාලික බලපත්‍ර ගාස්තු වැඩි කිරීමට සුදුසු බව නිර්දේශ කරමි.
- ඇසළ පෙරහැර කාල සීමාව තුළ ජංගම දුරකථන අලෙවිය හා සිම් කාඩ් අලෙවිය සඳහා ස්ථානයක් පවත්වාගෙන යන වෙළඳ හිමියන් විසින් වෙනම ස්ථානයක් පවත්වාගෙන යන්නේ නම් රුපියල් 1,900.00 ක මුදලක් ද එසේ නොමැතිව වෙනම ආයතනයක් විසින් වෙළඳ ස්ථානයක් පවත්වාගෙන යන්නේ නම් රුපියල් 2,300.00 ගාස්තුවක්
- හිසින් හා අතින් වෙළඳාම් කරන හා ජංගම කරන්න මගින් වෙළඳම් කරන සංචාරක වෙළඳුන්ගෙන් රුපියල් 500ක අවසර පත්‍ර ගාස්තුවක්
- සැණකෙළි හා ප්‍රවේශ පත්‍ර ගාස්තුවෙන් 15%ක්
- විනෝද බදු අය කිරීමේ දී විනෝද බදු ආඥාපනතේ කොන්දේසි ඒ අයුරින් ක්‍රියාත්මක වන අතර, විනෝද සැණකෙළිවලින් 15% ක විනෝද බද්දක්
- තාවකාලික ගොඩනැගිලි ඉදිකිරීමේ අයදුම්පත්‍ර ගාස්තු රු. 500.00 ක්
- නවතා තබා ඇති වාහනයකින් වෙළඳාමට වර්ග අඩියකින් රු. 200.00 ක්
- පෙරහැර කාලය තුළ තාවකාලික අවසරපතක් නොමැතිව ව්‍යාපාර කටයුතු කරන සියලුම ව්‍යාපාරිකයන්ගෙන් නීත්‍යානුකූල කටයුතු කර දඩයක් සමග අයවිය යුතු මුදල් අයකර ගැනීම
- ප්‍රාදේශීය සභාව සතු ඉඩම් කුලියට දීමේදී වර්ග අඩියක් රු. 80.00 සිට 200.00 දක්වා මිලකට ලබා දීම.
 - පෙරහැර ප්‍රචාරක සේවාවන් සඳහා ටෙන්ඩර් කිරීම මගින් කටයුතු කිරීමටත්, රු. 200,000.00 (ලක්ෂ දෙකක්) අවම ලංසුවක් මත ටෙන්ඩර් කිරීමට නිර්දේශ කරන ලද අතර, අසාධු ලේඛනගත කර ඇති ටෙන්ඩර්කරුවන් පිළිබඳව විශේෂ අවධානයක් යොමු කරන ලෙස පෙන්වා දෙන ලදී.
 - හඟුරන්කෙත බාලිකා ක්‍රීඩාපිටිය රථගාල පවත්වාගෙන යාම සඳහා රු. 60,000.00 ක අවම ලංසුවක් හා
 - හඟුරන්කෙත වැව අසල ක්‍රීඩාපිටිය රථගාල පවත්වාගෙන යාම සඳහා රු. 15,000.00 ක අවම ලංසුවක් මත ලබා දීමටත්,

කළමනාකරණ කමිටු තීරණය අනුව කටයුතු කරනු ලැබේ.

07-299

නාවලපිටිය නගර සභාව

2023 වර්ෂය සඳහා නාවලපිටිය නගර සභාවෙන් සපයනු ලබන සේවාවන් සඳහා අයකරනු ලබන සංශෝධිත නව ගාස්තු

ජයතිලක ක්‍රීඩා සංකීර්ණය - නාවලපිටිය

ක්‍රීඩාංගණය /ලමා උද්‍යානය සඳහා ඇතුළත් වීම සඳහා එක් අයෙකුට

රු. 35.00

ඩී. එම්. ඩී. බී. බී. දිසානායක,
ලේකම්,
නාවලපිටිය නගර සභාව.

07-303

වීරකැටිය ප්‍රාදේශීය සභාව

සේවා සඳහා ගාස්තු අය කිරීම - 2023 වර්ෂය

1987 අංක 15 දරන ප්‍රාදේශීය සභා පනතේ විධිවිධාන ප්‍රකාරව වීරකැටිය ප්‍රාදේශීය සභාව විසින් සේවා සඳහා ගාස්තු පනවා අය කිරීම

පහත උපලේඛනයේ සඳහන් ආකාරයට ගාස්තු අය කිරීම 2023 ජනවාරි 01 වැනි දින සිට ක්‍රියාත්මක විය යුතු බව 2022 සැප්තැම්බර් මස 21 දිනැති මහා සභාවේ තීරණ අංක 7.06 යටතේ ඒකමතිකව සභා සම්මත වූ බව මෙයින් නිවේදනය කරන ලැබේ.

පියසේන ලියනආරච්චි,
සභාපති,
වීරකැටිය ප්‍රාදේශීය සභාව.

2022 සැප්තැම්බර් මස 21 වැනි දින,
වීරකැටිය ප්‍රාදේශීය සභා කාර්යාලයේ දී ය.

උපලේඛනය

| අනු. අංකය | විස්තරය | ගාස්තුව රු. ශත |
|-----------|--|----------------|
| 01. | වීථි රේඛා සහතික නිකුත් කිරීම | 700.00 |
| 02. | වරිපනම් නාම සංශෝධන ඉල්ලුම් පත් | 500.00 |
| 03. | ගොඩනැගිලි සැලසුම් ඉල්ලුම්පත් | 700.00 |
| 04. | ඉඩම් අනුබෙදුම් අයදුම්පත්‍ර | 500.00 |
| 05. | මාර්ග පළඳු කිරීමේ ගාස්තු : <ul style="list-style-type: none"> • කාපටි කරන ලද පාරක් සඳහා වර්ග අඩි 1 750.00 • කොන්ක්‍රීට් කරන ලද පාර සඳහා වර්ග අඩි 1 350.00 • කැට අල්ලන ලද පාර සඳහා වර්ග අඩි 1 300.00 • බොරළු මාර්ග/උරහිස් පළඳු කිරීම සඳහා වර්ග අඩි 1 200.00 | |
| 06. | අනතුරුදයක ගසක් ඉවත් කිරීම : <ul style="list-style-type: none"> • කොස් ගසක් සඳහා 750.00 • වෙනත් ගසක් සඳහා 250.00 | |
| 07. | බවුසර් මගින් ජලය සැපයීම : <ul style="list-style-type: none"> • ට්‍රැක්ටර් බවුසරය (ලීටර් 4000) <ul style="list-style-type: none"> ✓ පානීය ජලය පළමු කි. මී. 01 2,000.00 ✓ වැඩිවන සෑම කි. මී. 01 ක් සඳහාම 200.00 ✓ පානීය නොවන පළමු කි. මී. 01 1,500.00 ✓ වැඩිවන සෑම කි. මී. 01 ක් සඳහාම 200.00 • ලොරි බවුසරය (ලීටර් 6000) <ul style="list-style-type: none"> ✓ පානීය ජලය පළමු කි. මී. 01 4,000.00 ✓ වැඩිවන සෑම කි. මී. 01 ක් සඳහාම 200.00 ✓ පානීය නොවන පළමු කි. මී. 01 3,000.00 ✓ වැඩිවන සෑම කි. මී. 01 ක් සඳහාම 200.00 • ජල බවුසරයක් දිනක් රඳවා තබා ගැනීම සඳහා 1,000.00 | |