



ශ්‍රී ලංකා ප්‍රජාතාන්ත්‍රික සමාජවාදී ජනරජයේ ගැසට් පත්‍රය

අංක 2,346 - 2023 අගෝස්තු මස 18 වැනි සිකුරාදා - 2023.08.18

(රජයේ බලපැවැත්වූ ප්‍රසිද්ධ කරන ලදී)

IV(ආ) වැනි කොටස - පළාත් පාලනය

(වෙන වෙනම ගොනු කර ගත හැකි පරිදි සෑම කොටසකට ම අයත් එක් එක් භාෂාවකට වෙන වෙනම පිටු අංක යොදා ඇත)

	පිටුව	පිටුව
තනතුරු-ඇඹැරුතු	පළාත් පාලන සභා ඡන්ද ආඥාපනත යටතේ දැන්වීම්
විභාග, විභාග ප්‍රතිඵල ආදිය	ආදායම් හා වියදම් පිළිබඳ ප්‍රකාශන
බඩුබාහිරාදිය විකිණීම්	අයවැය ලේඛන
පළාත් පාලන නිවේදන	862	දේපළ විකිණීම්
අතුරු ව්‍යවස්ථා	විවිධ දැන්වීම්
		869

සතිපතා නිකුත් වන ගැසට් පත්‍රයෙහි පළකිරීම සඳහා භාරගනු ලබන දැන්වීම් පිළිබඳ වැදගත් නිවේදනයයි

ශ්‍රී ලංකා ප්‍රජාතාන්ත්‍රික සමාජවාදී ජනරජයේ ගැසට් පත්‍රයේ අවසන් පිටුවේ සෑම මාසයක ම මුල් සතියේ දී පළ කරන නිවේදන භාරගන්නා දිනයන් සහ වේලාවන් පිළිබඳව මින් අවධානය යොමු කරනු ලැබේ.

ගැසට් පත්‍රයේ පළ කිරීම සඳහා දැන්වීම් භාරගැනීම ගැසට් පත්‍රය පළකරනු ලබන දිනයට සති දෙකකට පෙර සිකුරාදා දිනයෙහි දහවල් 12 00 ට අවසන් කරනු ලැබේ. තනතුරු - ඇඹැරුතු, විභාග, ටෙන්ඩර් සහ වෙන්දේසි පිළිබඳ දැන්වීම්වල අවසන් දින සහ වේලාවන් ඒ පිළිබඳව උනන්දුවක් දක්වන අයට ප්‍රමාණවත් කාල වේලාවක් ලැබෙන පරිදි යොදාගත යුතු බවට, සියලු ම දෙපාර්තමේන්තු, සංස්ථා සහ මණ්ඩල යනාදිය වගබලාගත යුතු බව මින් අවධාරණය කෙරේ. පළකිරීම සඳහා එවනු ලබන සෑම දැන්වීමක් ම තනි පැත්තේ පමණක් පැහැදිලිව පිටපත් කළ යුතු ය. නිරවද්‍යතාවය පිළිබඳව කරන විමසීම් සහ පැමිණිලි ගැසට් පත්‍රය පළ වූ දින සිට තෙමසකට පසුව භාරගනු නොලැබේ.

ගැසට් පත්‍රයේ පළ කරන සෑම දැන්වීමක් ම ගැසට් පත්‍රය පළකරනු ලබන දිනට සති දෙකකට පෙර එනම්, 2023 සැප්තැම්බර් මස 08 වැනි දින පළකරන ගැසට් පත්‍රයේ දැන්වීම් 2023 අගෝස්තු මස 25 වැනි දින දහවල් 12 00ට හෝ ඊට පෙර තැපෑලෙන් හෝ ගෙනවිත් රජයේ මුද්‍රණාලයට භාරදිය යුතු ය.

2006 අංක 19 දරන ඉලෙක්ට්‍රොනික ගනුදෙනු පනත - 9 වැනි වගන්තිය

“යම් ප්‍රකාශනයක්, රීතියක්, නියෝගයක්, නියමයක්, අතුරු ව්‍යවස්ථාවක්, නිවේදනයක් හෝ වෙනත් කිසිවක් ගැසට් පත්‍රයේ පළ කළ යුතු බවට යම් පනතකින් හෝ නීති ප්‍රඥප්තියකින් විධිවිධාන සලස්වා ඇති අවස්ථාවක, ඒ රීතිය, නියෝගය, නියමය, අතුරු ව්‍යවස්ථාව, නිවේදනය හෝ වෙනත් දෙය ඉලෙක්ට්‍රොනික ස්වරූපයේ වන ගැසට් පත්‍රයක පළකරනු ලැබුවහොත් ඒ විධිවිධානය සම්පූර්ණ කර ඇත්නම් සේ සැලකිය යුතු ය.”

ගංගානි ලියනගේ,
රජයේ මුද්‍රණාලයාධිපති.

2023 ජනවාරි මස 02 වැනි දින,
කොළඹ 08,
රජයේ මුද්‍රණ දෙපාර්තමේන්තුවේ දී ය.



මෙම ගැසට් පත්‍රය www.documents.gov.lk වෙබ් අඩවියෙන් බාගත කළ හැක.

පළාත් පාලන නිවේදන

පූජාපිටිය ප්‍රාදේශීය සභාව

1987 අංක 15 දරන ප්‍රාදේශීය සභා පනතේ 24(1) අ උපවගන්තිය යටතේ විරෝධතා කැඳවීමයි

මධ්‍යම පළාතේ, මහනුවර දිස්ත්‍රික්කයේ, පූජාපිටිය ප්‍රාදේශීය සභාව විසින් පහත සඳහන් උපලේඛනයේ ඇති මාචන පූජාපිටිය ප්‍රාදේශීය සභාව සතු මාචනක් වශයෙන් ප්‍රකාශයට පත් කිරීම

1987 අංක 15 දරන ප්‍රාදේශීය සභා පනතේ 9.3 වගන්තිය ප්‍රකාර ව මා වෙත පැවරී ඇති බලතල අනුව පහත උපලේඛනයේ සඳහන් මාචන 2022 වර්ෂයේ දෙසැම්බර් මස 14 දින මහා සභාවේ තීරණ අංක 9.01.20 යටතේ පූජාපිටිය ප්‍රාදේශීය සභාව සතු මාචනක් වශයෙන් ප්‍රකාශයට පත් කරනු ලබන බව මෙයින් නිවේදනය කරනු ලැබේ.

මේ පිළිබඳව ප්‍රදේශයේ පොදු ජනතාව විසින් මෙම මාර්ගයට අදාළ ඉඩම්වල අයිතිකරුවන් ලෙස හිමිකම්පාන පාර්ශ්වයන් විසින් යම් විරුද්ධත්වයක් පළ කරන්නේ නම්, මෙම නිවේදනය ගැසට් පත්‍රයේ පළ වූ දින සිට එක් මාසයක් ඇතුළත තමන්ගේ අයිතිය ඔප්පු කිරීම සඳහා විරෝධතා ලියවිල්ලක් ඉදිරිපත් කරන ලෙස 1987 අංක 15 දරන ප්‍රාදේශීය සභා පනතේ 9 වන වගන්තිය යටතේ මෙයින් දැනුම් දෙනු ලැබේ.

මෙම කාලසීමාව තුළ මෙම නිවේදනය පිළිබඳව යම් විරුද්ධත්වයක් ඉදිරිපත් නොවුනහොත් උපලේඛනයේ සඳහන් මාචන පූජාපිටිය ප්‍රාදේශීය සභාව සතු මාචනක් වශයෙන් පිළිගෙන පාලනය කරනු ලබන බව පොදු ජනතාවගේ දැන ගැනීම සඳහා ප්‍රකාශයට පත් කරමි.


ලේකම්,
පූජාපිටිය ප්‍රාදේශීය සභාව,
පූජාපිටිය.

2023 අගෝස්තු මස 02 වැනි දින,
පූජාපිටිය ප්‍රාදේශීය සභාව.

- 01. මාර්ගයේ නම : ගල්ලැල්ලගම දේදුණු මාර්ගය
- 02. ආරම්භය : මැදවල රූප්පේවත්ත මාර්ගය (P. R. D. A.)
- 03. අවසානය : K. M. R. K. කුලතුංගගේ ඉඩම
- 04. ග්‍රාම නිලධාරී වසම : ගල්ලැල්ලගම
- 05. පිඹුරු අංකය : 5156

උපලේඛනය

වම්පස	දකුණු පස	මාර්ගයේ පළල	මාර්ගයේ දිග
01. ආර්. බී. විජේකෝන් මයා	01. එම්. එම්. එස්. ජේ. කුමාරි මිය	අඩි 08	මීටර් 80.00
02. ටී. බී. ගල්ලැල්ල මයා	02. කේ. එම්. ආර්. කේ. කුලතුංග මයා		
03. ඩබ්. එම්. උපතිස්ස වන්දුසේකර මයා			
04. එම්. එම්. ඩිංගිරි බණ්ඩා මයා			

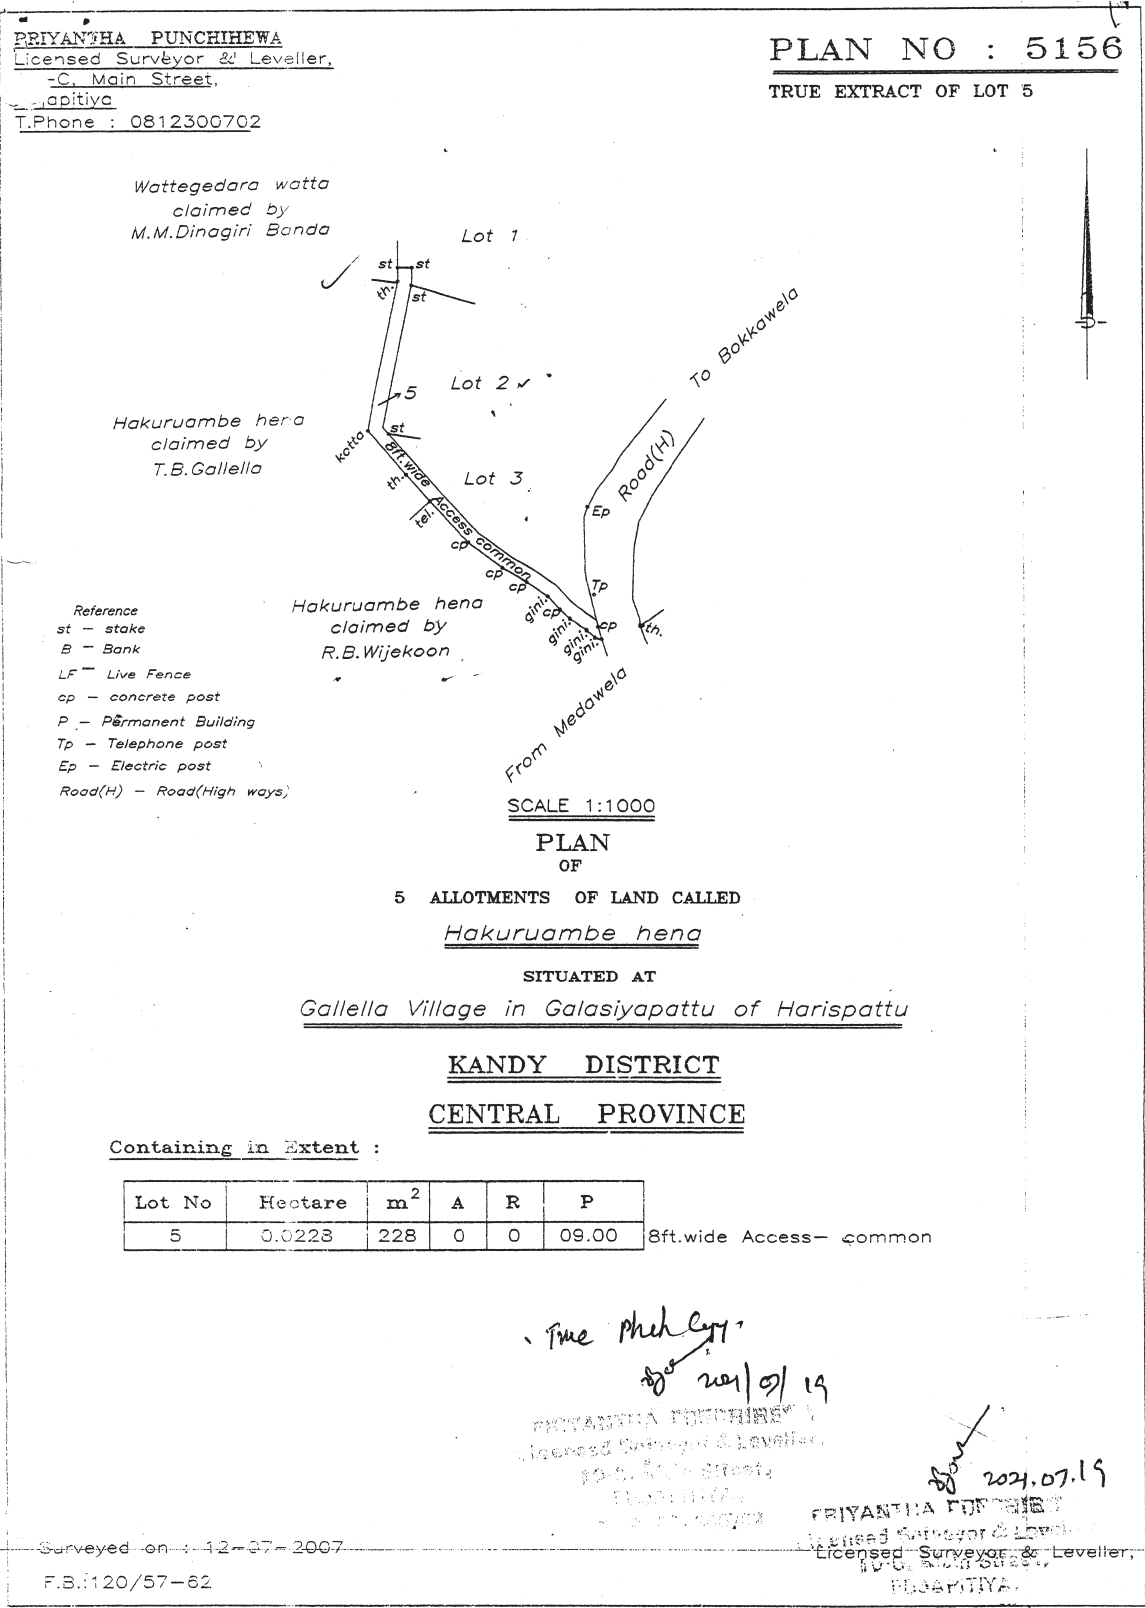

පූජාපිටිය ප්‍රාදේශීය සභාව

1987 අංක 15 දරන ප්‍රාදේශීය සභා පනතේ 24(1) අ උපවගන්තිය යටතේ විරෝධතා කැඳවීමයි

මධ්‍යම පළාතේ, මහනුවර දිස්ත්‍රික්කයේ, පූජාපිටිය ප්‍රාදේශීය සභාව විසින් පහත සඳහන් උපලේඛනයේ ඇති මාචන පූජාපිටිය ප්‍රාදේශීය සභාව සතු මාචනක් වශයෙන් ප්‍රකාශයට පත් කිරීම

1987 අංක 15 දරන ප්‍රාදේශීය සභා පනතේ 9.3 වගන්තිය ප්‍රකාර ව මා වෙත පැවරී ඇති බලතල අනුව පහත උපලේඛනයේ සඳහන් මාචන 2022 වර්ෂයේ දෙසැම්බර් මස 14 දින මහා සභාවේ තීරණ අංක 9.01.20 යටතේ පූජාපිටිය ප්‍රාදේශීය සභාව සතු මාචනක් වශයෙන් ප්‍රකාශයට පත් කරනු ලබන බව මෙයින් නිවේදනය කරනු ලැබේ.

මේ පිළිබඳව ප්‍රදේශයේ පොදු ජනතාව විසින් මෙම මාර්ගයට අදාළ ඉඩම්වල අයිතිකරුවන් ලෙස හිමිකම්පාන පාර්ශ්වයන් විසින් යම් විරුද්ධත්වයක් පළ කරන්නේ නම්, මෙම නිවේදනය ගැසට් පත්‍රයේ පළ වූ දින සිට එක් මාසයක් ඇතුළත තමන්ගේ අයිතිය ඔප්පු කිරීම සඳහා විරෝධතා ලියවිල්ලක් ඉදිරිපත් කරන ලෙස 1987 අංක 15 දරන ප්‍රාදේශීය සභා පනතේ 9 වන වගන්තිය යටතේ මෙයින් දැනුම් දෙනු ලැබේ.

මෙම කාලසීමාව තුළ මෙම නිවේදනය පිළිබඳව යම් විරුද්ධත්වයක් ඉදිරිපත් නොවූනහොත් උපලේඛනයේ සඳහන් මාචන පූජාපිටිය ප්‍රාදේශීය සභාව සතු මාචනක් වශයෙන් පිළිගෙන පාලනය කරනු ලබන බව පොදු ජනතාවගේ දැන ගැනීම සඳහා ප්‍රකාශයට පත් කරමි.

ලේකම්,
පූජාපිටිය ප්‍රාදේශීය සභාව,
පූජාපිටිය.

2023 අගෝස්තු මස 02 වැනි දින,
පූජාපිටිය ප්‍රාදේශීය සභාව.


- 01. මාර්ගයේ නම : සිහින් මාචන
- 02. ආරම්භය : මේධන්කර මාචන
- 03. අවසානය : එච්. එම්. සී. කේ. කුමාරිහාමිගේ ඉඩම
- 04. ග්‍රාම නිලධාරී වසම : මාරුද්දන 493
- 05. පිඹුරු අංකය : 2516

උපලේඛනය

වම්පස	දකුණු පස	මාර්ගයේ දිග	මාර්ගයේ පළල
01. ඊ. එම්. ඩී. කේ. ඒකනායක මයාට අයත් ඉඩම	01. එච්. එම්. සී. කුමාරිහාමි මියට අයත් ඉඩම	මීටර් 217	අඩි 8
02. ආර්. එම්. ජී. ඩබ්. රත්නායක මයාට අයත් ඉඩම	02. ආර්. එම්. ජී. ඩබ්. රත්නායක මයාට අයත් ඉඩම		
03. එච්. එම්. සී. කුමාරිහාමි මියට අයත් ඉඩම	03. සෙනරත් බණ්ඩාර මයාට අයත් ඉඩම		

U.K.K.Ekanayake
Registered Licensed Surveyor
No 127/4, Botota,
Medawala (HP)
Reg.No. 19871710

Plan No. 2516

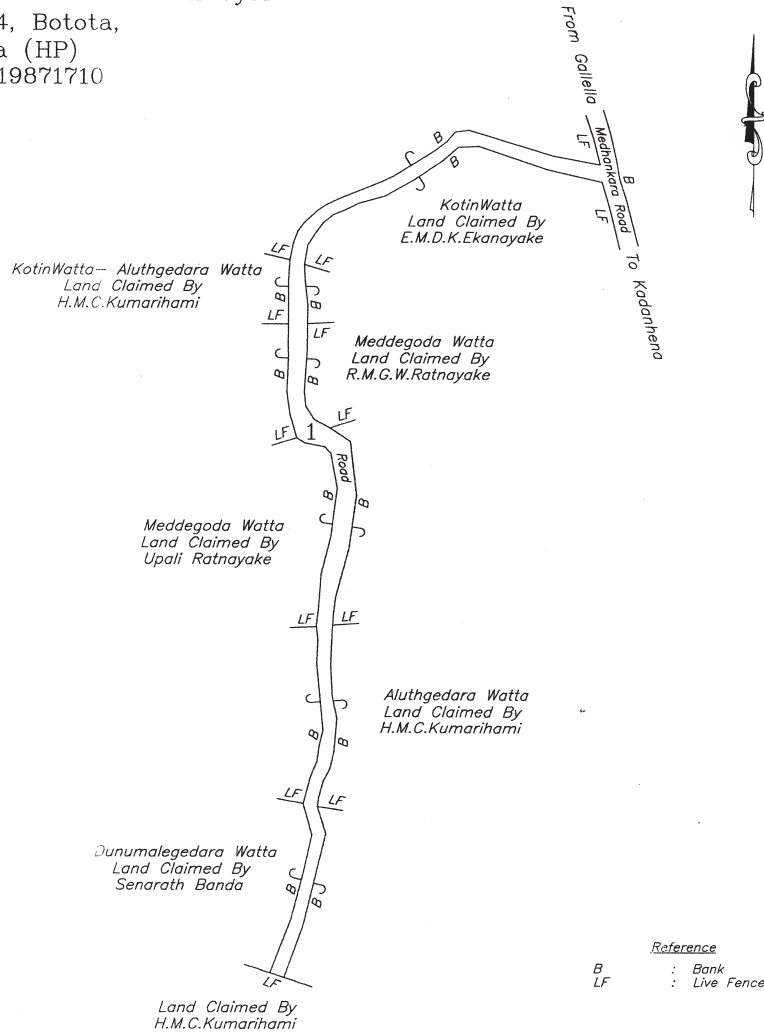

Scale 1:1000

PLAN
of

Road situated at Gallellagama-Urawala village in G.N Division of No 493,
Maruddana in DS's Division of Pujapitaya in Galasiyapattu of Harispattu in the
District of

KANDY
CENTRAL PROVINCE

Containing in Extent

Lot No.	Hectares	A	R	P	Length of Road	Width of Road
1	0.0657	0	0	25.97	217 m	2.5 m

Bounded as described above Boundaries were
surveyed as pointed out by Senarath Banda
Survey was carried out on the request made
by Senarath Banda,
Surveyed on 28-11-2020

U.K.K. EKANAYAKE
Registered Licensed Surveyor

පූජාපිටිය ප්‍රාදේශීය සභාව

1987 අංක 15 දරන ප්‍රාදේශීය සභා පනතේ 24(1) අ උපවගන්තිය යටතේ විරෝධතා කැඳවීමයි

1987 අංක 15 දරන ප්‍රාදේශීය සභා පනතේ 24(1) අ උපවගන්ති ප්‍රකාර මධ්‍යම පළාතේ, මහනුවර දිස්ත්‍රික්කයේ, පූජාපිටිය ප්‍රාදේශීය සභාව විසින් පහත සඳහන් උපලේඛනයේ ඇති මාවත පූජාපිටිය සතු මාවතක් වශයෙන් ප්‍රකාශයට පත් කිරීම

1987 අංක 15 දරන ප්‍රාදේශීය සභා පනතේ 9.3 වගන්තිය ප්‍රකාර ව මා වෙත පැවරී ඇති බලතල අනුව 2022 වර්ෂයේ මාර්තු මස 08 දින මහ සභාවේ තීරණ අංක ඉ.01.01 යටතේ පහත උපලේඛනයේ සඳහන් මාර්ගය පූජාපිටිය ප්‍රාදේශීය සභාව සතු මාවතක් වශයෙන් ප්‍රකාශයට පත් කරනු ලබන බව මෙයින් නිවේදනය කරනු ලැබේ.

මේ පිළිබඳව ප්‍රදේශයේ පොදු ජනතාව විසින් මෙම මාර්ගයට අදාළ ඉඩම්වල අයිතිකරුවන් ලෙස හිමිකම්පාන පාර්ශ්වයන් විසින් යම් විරුද්ධත්වයක් පළ කරන්නේ නම්, මෙම නිවේදනය ගැසට් පත්‍රයේ පළ වූ දින සිට එක් මාසයක් ඇතුළත තමන්ගේ අයිතිය ඔප්පු කිරීම 1987 අංක 15 දරන සභා පනතේ 9 වන වගන්තිය යටතේ මෙයින් දැනුම් දෙනු ලැබේ.

මෙම කාල සීමාව තුළ මෙම නිවේදනය පිළිබඳව යම් විරුද්ධත්වයක් ඉදිරිපත් නොවූහොත් උපලේඛනයේ සඳහන් මාවත පූජාපිටිය ප්‍රාදේශීය සභාව සතු මාවතක් වශයෙන් පිළිගෙන පාලනය කරනු ලබන පොදු ජනතාවගේ දැන ගැනීම සඳහා ප්‍රකාශයට පත් කරමි.


ලේකම්,
පූජාපිටිය ප්‍රාදේශීය සභාව,
පූජාපිටිය.

2023 අගෝස්තු මස 02 වැනි දින,
පූජාපිටිය ප්‍රාදේශීය සභාව.

උපලේඛනය

- 01. මාර්ගයේ නම : බුළුගහඇළ අතුරුමාර්ගය
- 02. ආරම්භය : බුළුගහඇළ මාර්ගය
- 03. අවසානය : එන්. ජී. ජයපාල මයාට මගේ ඉඩම හා ඩබ්. ජී. එන්. එස්. ධනපාල මයාට මගේ ඉඩම
- 04. ග්‍රාම නිලධාරී වසම : අලවත්ත අංක 548
- 05. පිඹුරු අංකය : 17740

වම්පස	දකුණු පස	මාර්ගයේ දිග	මාර්ගයේ පළල
01. ඩබ්. ජී. ධනපාල මයාට අයත් ඉඩම	01. බී. ජී. විජේතිලක මයාට අයත් ඉඩම	මීටර් 217	අඩි 8
02. එන්. ජී. ජයපාල මයාට අයත් ඉඩම	02. බී. ජී. නිමල් නිලකරන්න මයාට අයත් ඉඩම		
	03. බී. ජී. අබේසිංහ මයාට අයත් ඉඩම		
	04. කේ. ජී. විජේරත්න මයාට අයත් ඉඩම		
	05. ඩබ්. ජී. එන්. එස්. ධනපාල මයාට අයත් ඉඩම		

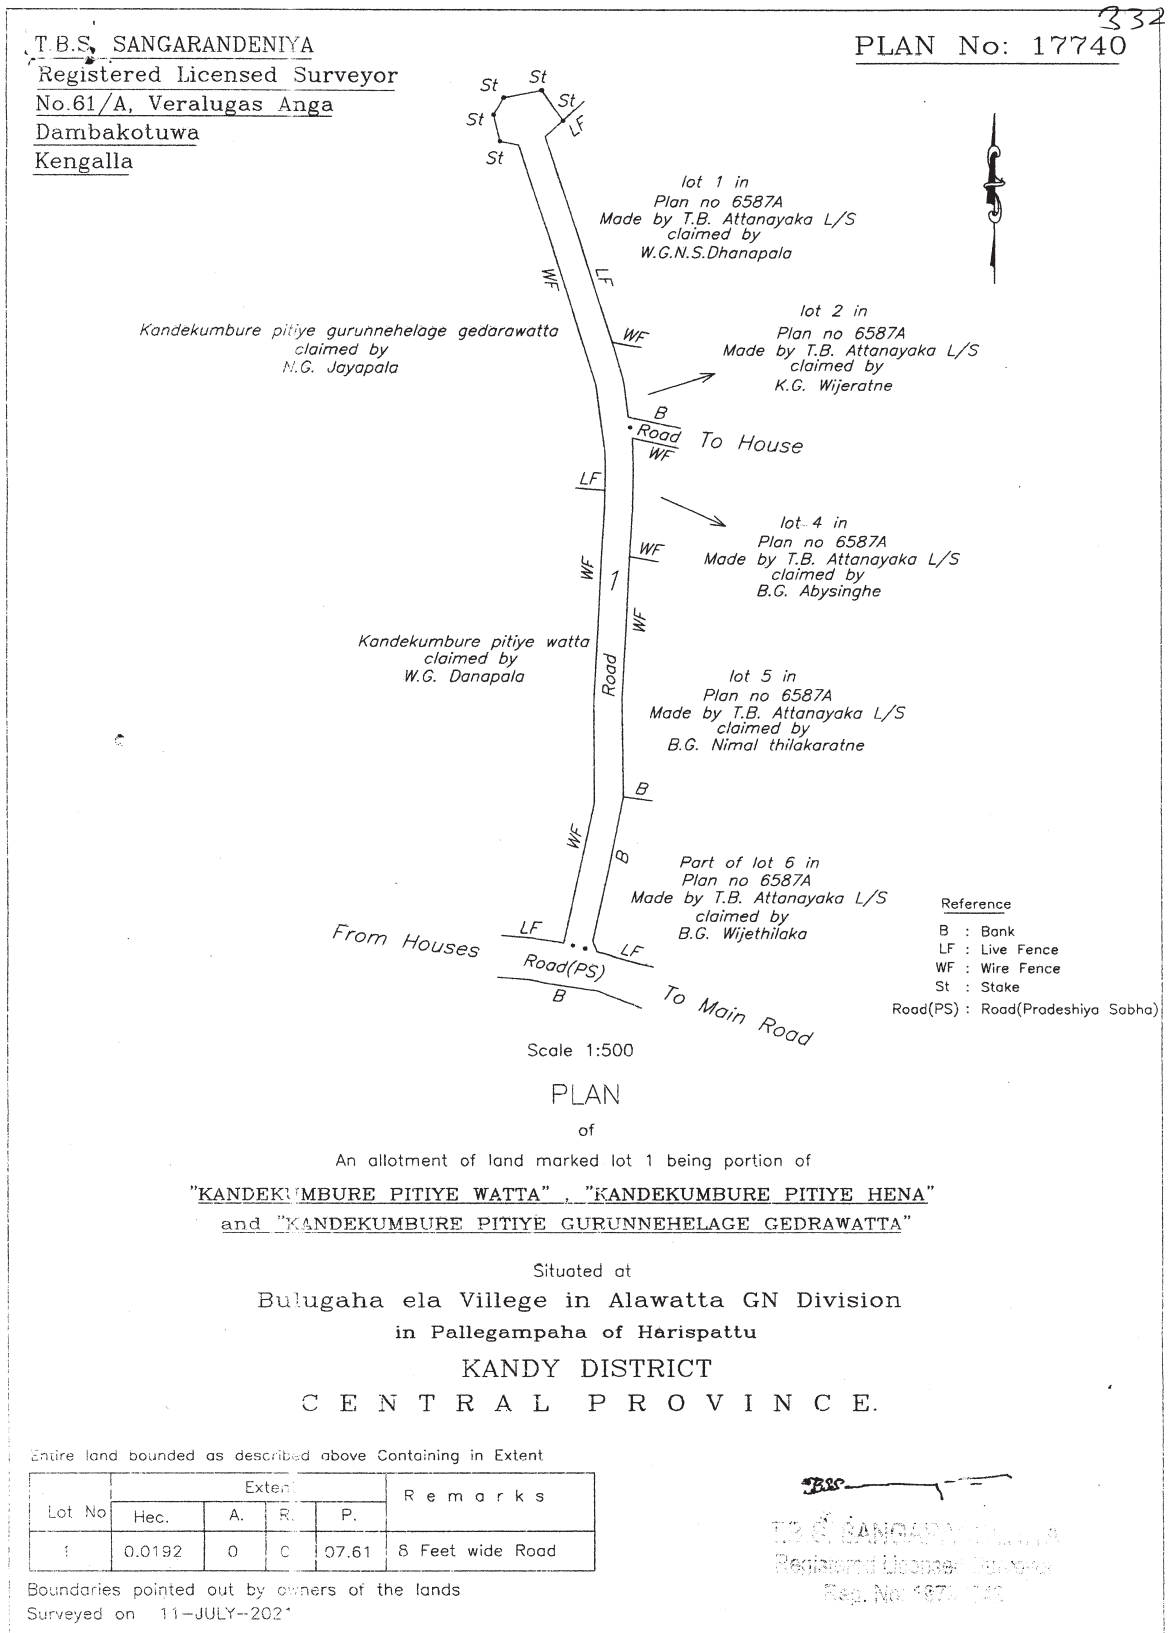

කාරකිවු ප්‍රාදේශීය සභාව

කාරකිවු ප්‍රාදේශීය සභා බලප්‍රදේශයට ඇතුළත් වන පහත සඳහන් ප්‍රදේශ සංවර්ධනය වූ ප්‍රදේශ බවට ප්‍රසිද්ධ කිරීම

1987 අංක 15 දරන ප්‍රාදේශීය සභා පනතේ 134 වන වගන්තියේ (1) වන උපවගන්තියෙන් ප්‍රාදේශීය සභාවට ලබා දී ඇති බලතල උපයෝගී කොට ගෙන කාරකිවු ප්‍රාදේශීය සභාවේ 2021.03.24 වැනි දින පැවති සභාවේ රැස්වීම් තීරණ අංක 37/08 යටතේ සභාව විසින් සම්මත කර ගන්නා ලද යෝජනාවට අදාළ පනතේ සඳහන් වගන්තියෙන් පළාත් පාලන සහකාර කොමසාරිස්වරයාට ලබා දී ඇති බලතල යටතේ, අම්පාර පරිපාලන දිස්ත්‍රික්කයේ, පළාත් පාලන සහකාර කොමසාරිස් S.L.A. කමල් තෙන්නිමිණි වන මා විසින් අනුමැතිය ලබාදුන් බව මෙයින් මහජනතාවට දැනුම් දෙමි.

S. L. A. කමල් තෙන්නිමිණි,
පළාත් පාලන සහකාර කොමසාරිස්,
අම්පාර.

තීරණය

1987 අංක 15 දරන ප්‍රාදේශීය සභා පනතේ 134 වන වගන්තියේ (1) වන උපවගන්තියෙන් ප්‍රාදේශීය සභාවට ලබාදී ඇති බලතල උපයෝගී කොට ගෙන කාරකිවු ප්‍රාදේශීය සභා බල ප්‍රදේශය තුළ පිහිටි පහත වගුවේ විස්තර කර ඇති ප්‍රදේශ සංවර්ධනය වූ ප්‍රදේශයක් ලෙස පිළිගත යුතු බවත්, එසේ පිළිගන්නා යෝජනාවන් ක්‍රියාත්මක කිරීමට අම්පාර පරිපාලන දිස්ත්‍රික්කයේ පළාත් පාලන සහකාර කොමසාරිස්වරයාගේ අනුමැතිය ලබා ගෙන ක්‍රියාකළ යුතු බවත් කාරකිවු ප්‍රාදේශීය සභාව තීරණය කරනු ලබයි.

ව. අංකය	කොට්ඨාසය (Ward)	ග්‍රාම නිලධාරී කොට්ඨාස	ග්‍රා. නි. කො. අංකය
1	මාලිගෙයිකාඩු නැගෙනහිර	මාලිගෙයිකාඩු නැගෙනහිර	4B
2	මාලිගෙයිකාඩු මධ්‍යම බටහිර	මාලිගෙයිකාඩු බටහිර	4C
		මාලිගෙයිකාඩු මධ්‍යම	44A
3	කාරකිවු උතුර	කාරකිවු 1 (විපුලානන්දපුරම්)	44
		කාරකිවු 2 (නඩිරාජානන්දපුරම්)	45
		කාරකිවු 5 (සාරදපුරම්)	45C
4	කාරකිවු බටහිර	කාරකිවු 6 (නන්දවනපුරම්)	44 D
		කාරකිවු 7 (විඡ්ඡුපුරම්)	42
		කාරකිවු 10 (මන්කිලිස් අප්පුපුරම්)	42 A
5	මාවඩි පල්ලිය	මාවඩි පල්ලිය නැගෙනහිර	43A
		මාවඩි පල්ලිය බටහිර	43B
6	කාරකිවු දකුණ	කාරකිවු - 11 (කන්දසාමිපුරම්)	43D
		කාරකිවු - 12 (කන්තකිපුරම්)	43E
7	කාරකිවු නැගෙනහිර	කාරකිවු - 03 (සිත්තානක්කුට්ටිපුරම්)	45A
		කාරකිවු - 04 (සල්ලිතිවු)	45B
		කාරකිවු - 08 (කන්දයියාපුරම්)	42B
		කාරකිවු - 09 (කරඬිතෝට්ටම්)	42C

විවිධ දැන්වීම්

**සංශෝධනයයි
තංගල්ල ප්‍රාදේශීය සභාව**

හුම්මාන පාරිසරික මධ්‍යස්ථානයේ ගාස්තු සංශෝධනය කිරීම -2023

තංගල්ල ප්‍රාදේශීය සභාව විසින් 2023 ජූනි මස 19 වැනි දින පවත්වනු ලැබූ මුදල් හා ප්‍රතිපත්ති කාරක සභා කමිටුවේ තීරණ අංක 01.05 යටතේ පහත දැක්වෙන යෝජනාව සම්මත කරන ලද බව මහජනතාව වෙත මෙයින් නිවේදනය කරනු ලැබේ.

2023 වර්ෂය සඳහා නියම කරන ලද හුම්මාන පාරිසරික මධ්‍යස්ථාන සංශෝධිත ගාස්තු 2023 සැප්තැම්බර් මස 01 වැනි දින සිට තංගල්ල ප්‍රාදේශීය සභාවට අයත්, හුම්මාන පාරිසරික මධ්‍යස්ථානයේ ඇතුළත්වීමේ ප්‍රවේශපත්‍ර ගාස්තු වශයෙන් ගෙවිය යුතු බව වැඩිදුරටත් නිවේදනය කරනු ලැබේ.

සී. එස්. ඩබ්ලිව්. අබේගුණවර්ධන,
ලේකම්,
තංගල්ල ප්‍රාදේශීය සභාව.

2023 ජූලි මස 07 වැනි දින,
තංගල්ල ප්‍රාදේශීය සභා කාර්යාලයේ දී ය.

යෝජනාව

1987 අංක 15 දරන ප්‍රාදේශීය සභා පනතේ 9 (3) වගන්තිය අනුව, ප්‍රාදේශීය සභාවේ ලේකම් වෙත පැවරී ඇති බලතල ප්‍රකාර ව, බලතල කාර්යය හා කර්තව්‍ය ක්‍රියාත්මක කිරීමේ දී තංගල්ල ප්‍රාදේශීය සභා බල සීමාව තුළ කුඩාවැල්ල නම් ගමේ පිහිටි හුම්මාන පාරිසරික මධ්‍යස්ථානයේ අය කරනු ලබන ඇතුළත්වීමේ ප්‍රවේශ පත්‍රවල වටිනාකම පහත උපලේඛනයේ පරිදි සංශෝධන කර අය කිරීමටත්, 2023 වර්ෂයේ සැප්තැම්බර් මස 01 වැනි දින සිට හුම්මාන පාරිසරික මධ්‍යස්ථානයට ගෙවිය යුතු යයි විධාන කිරීමටත් තංගල්ල ප්‍රාදේශීය සභාව යෝජනා කරන්නීය.

උපලේඛනය

අනු. අංකය	සේවාව	මුදල රු. ගන
01 (අ)	දේශීය සංචාරකයන් සඳහා	50 0
02 (ආ)	විදේශීය සංචාරකයන් සඳහා	500 0

08-861

**සංශෝධනයයි
තංගල්ල නගර සභාව**

විවිධ ගාස්තු පැනවීම සංශෝධනය කිරීම - 2023 වර්ෂය

නගර සභා ආඥා පනතේ (255 වන අධිකාරිය) 184 (අ) වගන්තිය ප්‍රකාර ව මා වෙත පැවරී ඇති බලතල ප්‍රකාරව ගලිබුසරයේ සේවාව සැපයීම වෙනුවෙන් පහත උපලේඛනයේ පරිදි 2023.06.01 දින සිට ක්‍රියාත්මක වන පරිදි ගාස්තු සංශෝධනය කොට පනවා අය කිරීමට මුදල් ප්‍රතිපත්ති කමිටු තීරණ අංක 2023/05/18/59 යටතේ තීරණය කළ බව නිවේදනය කරනු ලැබේ.

ටී. ඩබ්. කේ. රූපසේන,
ලේකම්,
තංගල්ල නගර සභාව.

2023 මැයි මස 18 වැනි දින,
තංගල්ල නගර සභා කාර්යාලයේ දී ය.

උපලේඛනය

මළ ද්‍රව්‍ය ප්‍රවාහනය සඳහා ගලිබ්‍රසරයේ සේවාව සැපයීම

අය කරනු ලබන ගාස්තුව
රු. ගන

- | | | |
|----|--|---------|
| 1. | නගර සභා බල ප්‍රදේශය තුළ සේවාව සැපයීම සඳහා බවුසර් එකක් සඳහා | 6,000 0 |
| 2. | නගර සභා බල ප්‍රදේශයෙන් පිටත සේවාව සැපයීම සඳහා බවුසර් එකක් සඳහා | 7,000 0 |
| 3. | ප්‍රවාහනය සඳහා වැයවන සෑම කිලෝමීටර් එකක් සඳහා | 100 0 |

08-796/1

තංගල්ල නගර සභාව

විවිධ ගාස්තු පැනවීම සංශෝධනය කිරීම - 2023 වර්ෂය

255 අධිකාරිය වන නගර සභා ආඥා පනතේ 184 (අ) වගන්තිය මගින් තංගල්ල නගර සභාවේ ලේකම් වෙත පැවරී ඇති බලතල ප්‍රකාරව 2023.07.06 දින සිට ක්‍රියාත්මක වන පරිදි තංගල්ල නගර සභාව මගින් නිෂ්පාදනය කරනු ලබන කාබනික පොහොර කිලෝග්‍රෑම් එකක් සඳහා තොග සහ සිල්ලර මිල ශ්‍රී ලංකා රුපියල් දහය (රු. 10.00) බැගින් අය කිරීමට මුදල් ප්‍රතිපත්ති කමිටු තීරණ අංක 2023/07/06/77 යටතේ තීරණය කළ බව මෙයින් නිවේදනය කරනු ලැබේ.

ටී. ඩබ්. කේ. රූපසේන,
ලේකම්,
තංගල්ල නගර සභාව.

2023 ජූලි මස 06 වැනි දින,
තංගල්ල නගර සභා කාර්යාලයේ දී ය.

08-796/2